PROSPETTI
Scala 1:100

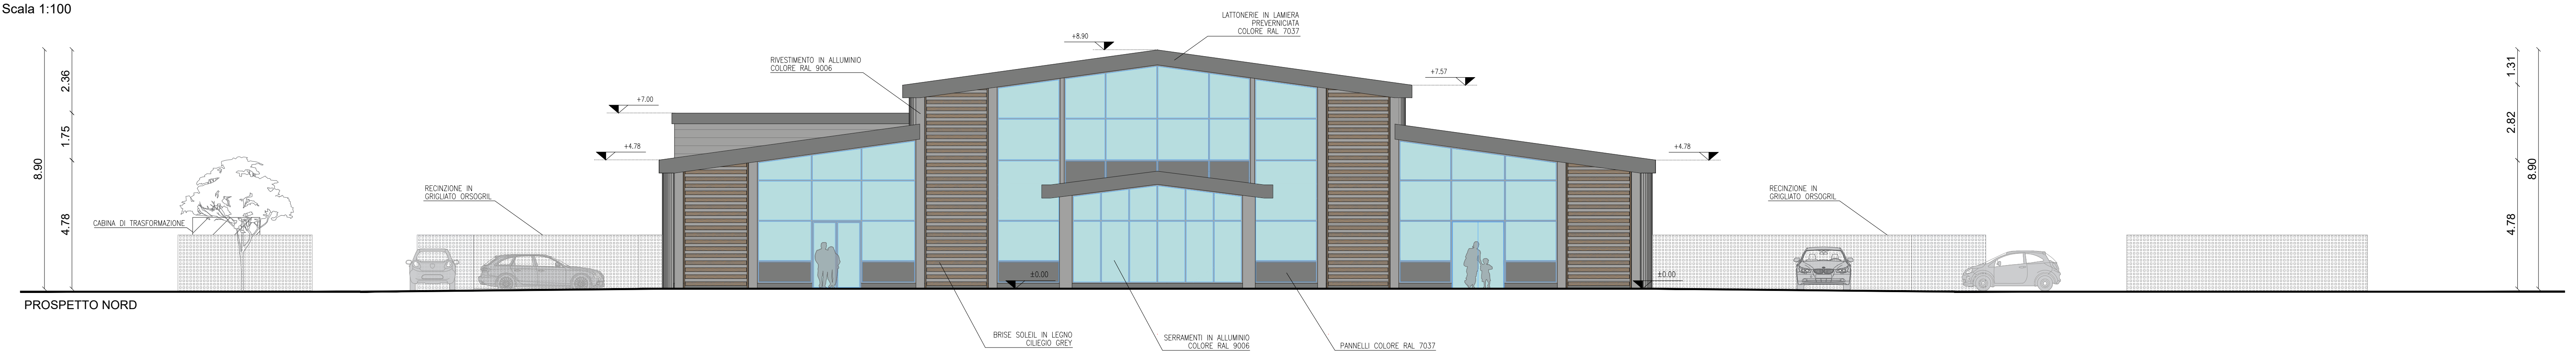
8.90
2.36
1.75
4.78
CABINA DI TRASFORMAZIONE
RECINZIONE IN GRIGLIATO ORSOGRIL
+7.00
+4.78
RIVESTIMENTO IN ALLUMINIO COLORE RAL 9006
+8.90
LATTONERIE IN LAMIERA PREVERNICIATA COLORE RAL 7037
+7.57
+4.78
±0.00
±0.00
BRISE SOLEIL IN LEGNO CILIEGIO GREY
SERRAMENTI IN ALLUMINIO COLORE RAL 9006
PANNELLI COLORE RAL 7037
RECINZIONE IN GRIGLIATO ORSOGRIL
1.31
2.82
8.90
4.78

PROSPETTO NORD

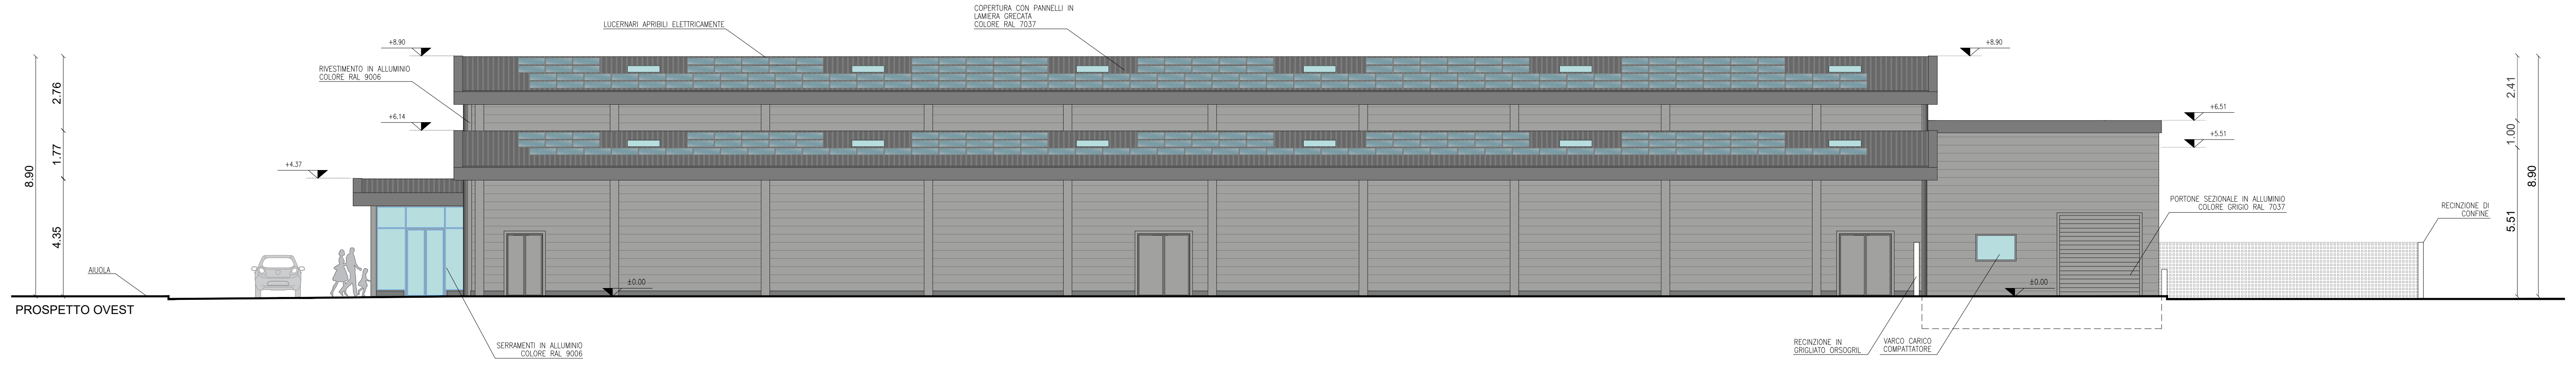
8.90
2.76
1.77
4.35
AIUOLA
+4.37
+8.90
RIVESTIMENTO IN ALLUMINIO COLORE RAL 9006
+6.14
LUCERNARI APRIBILI ELETTRICAMENTE
COPERTURA CON PANNELLI IN LAMIERA GRECATA COLORE RAL 7037
+8.90
+6.51
+5.51
±0.00
±0.00
SERRAMENTI IN ALLUMINIO COLORE RAL 9006
RECINZIONE IN GRIGLIATO ORSOGRIL
VARCO CARICO COMPATTATORE
PORTONE SEZIONALE IN ALLUMINIO COLORE GRIGIO RAL 7037
RECINZIONE DI CONFINE
2.41
1.00
8.90
5.51

PROSPETTO OVEST

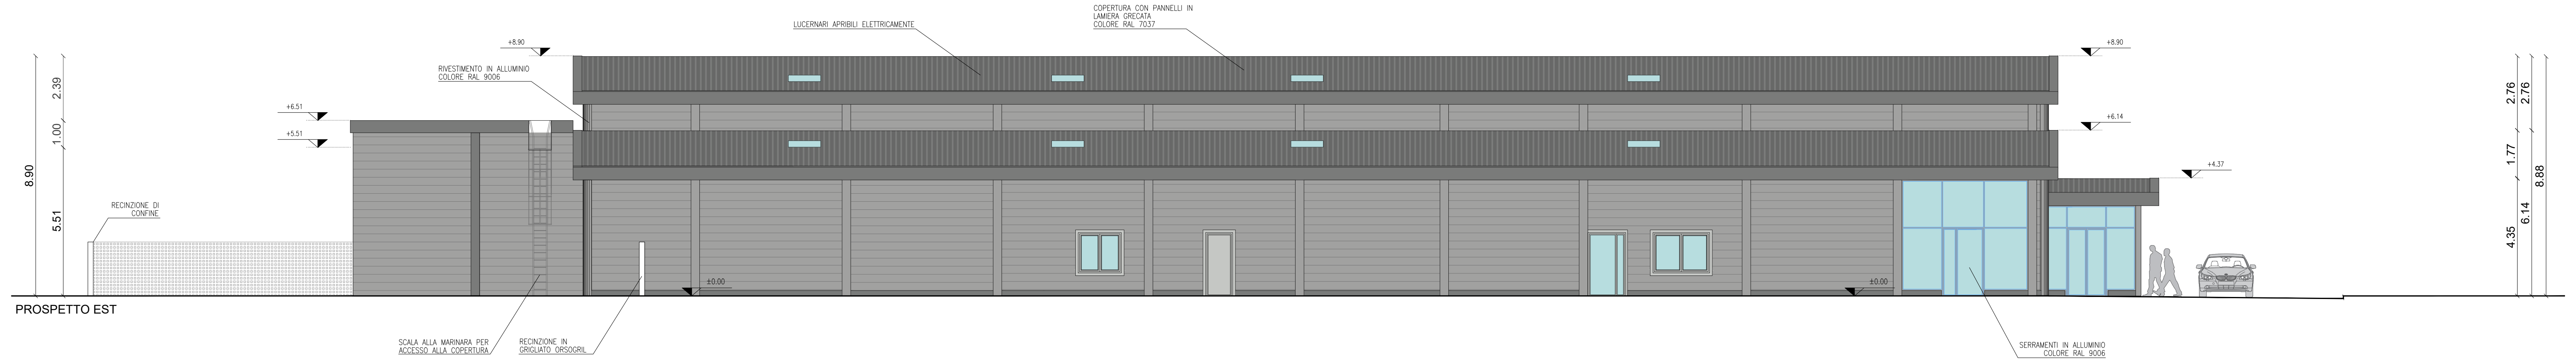
8.90
2.39
1.00
5.51
RECINZIONE DI CONFINE
+6.51
+5.51
+8.90
RIVESTIMENTO IN ALLUMINIO COLORE RAL 9006
LUCERNARI APRIBILI ELETTRICAMENTE
COPERTURA CON PANNELLI IN LAMIERA GRECATA COLORE RAL 7037
+8.90
+6.14
+4.37
±0.00
±0.00
SCALA ALLA MARINARA PER ACCESSO ALLA COPERTURA
RECINZIONE IN GRIGLIATO ORSOGRIL
SERRAMENTI IN ALLUMINIO COLORE RAL 9006
2.76
2.76
1.77
6.14
4.35
8.88

PROSPETTO EST

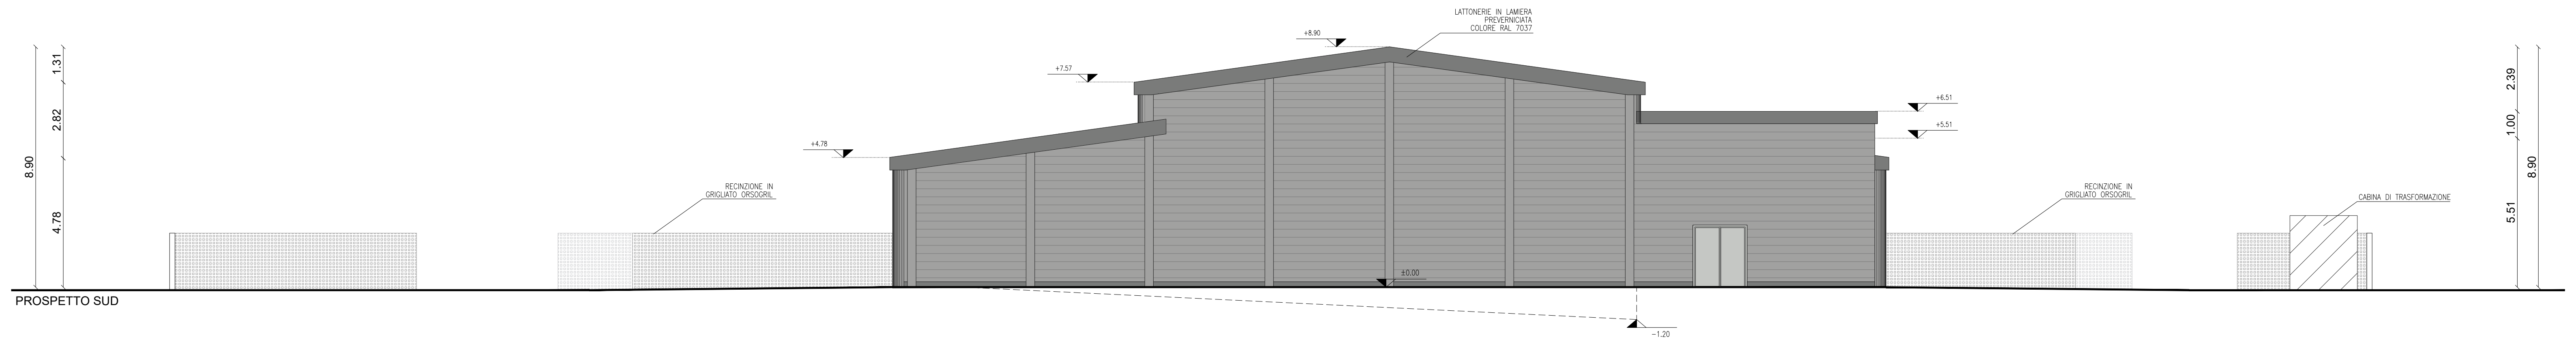
8.90
1.31
2.82
4.78
RECINZIONE IN GRIGLIATO ORSOGRIL
+4.78
+7.57
+8.90
LATTONERIE IN LAMIERA PREVERNICIATA COLORE RAL 7037
+6.51
+5.51
±0.00
−1.20
RECINZIONE IN GRIGLIATO ORSOGRIL
CABINA DI TRASFORMAZIONE
2.39
1.00
8.90
5.51

PROSPETTO SUD

PLANIMETRIA
Scala 1:500

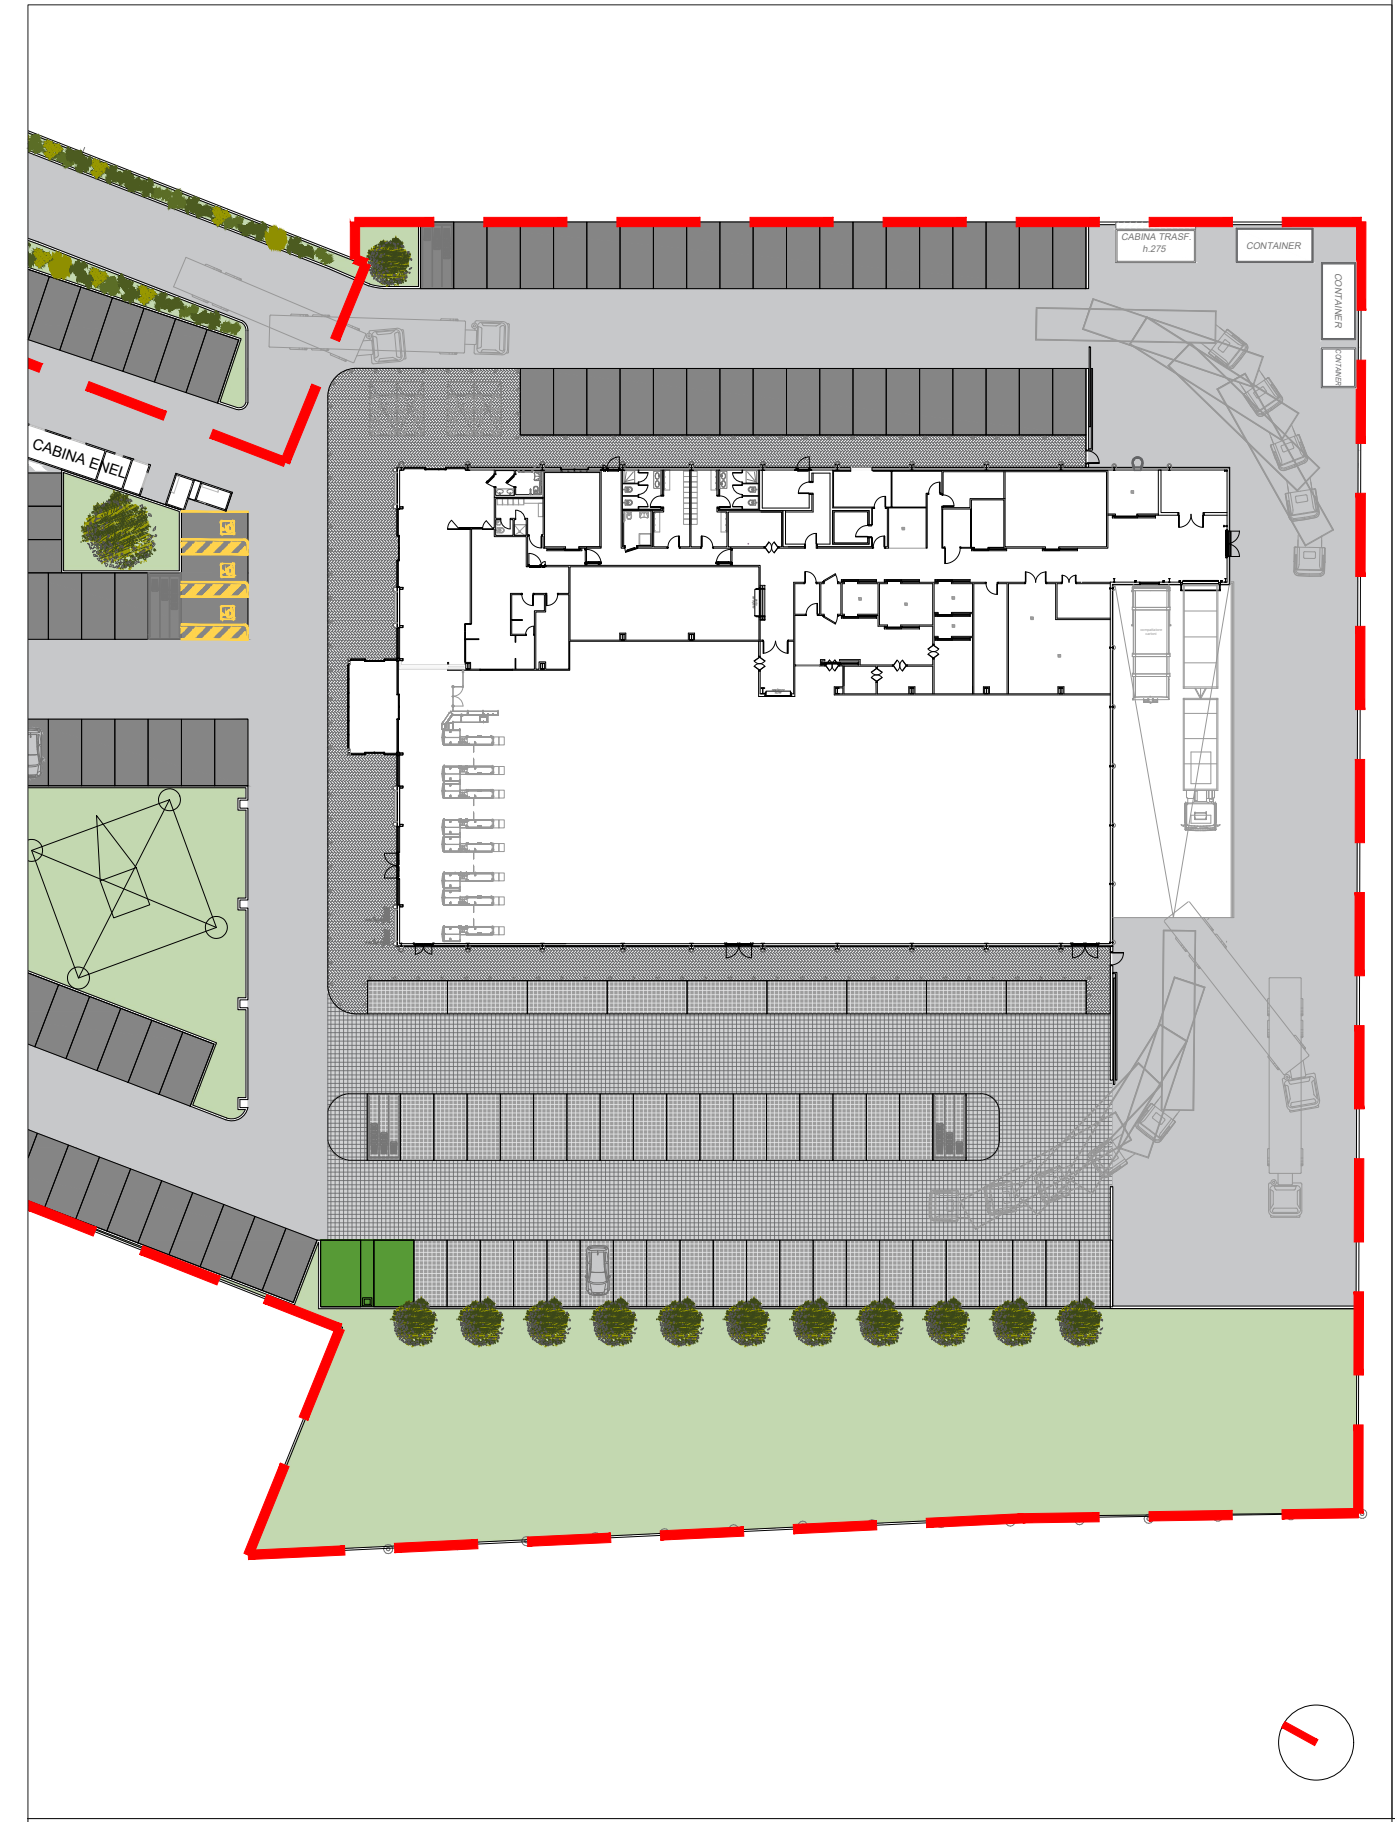
CABINA ENEL
CABINA TRASF.
CONTAINER

STUDIO ASSOCIATO DI
ARCHITETTURA
BATTISTELLO

VIA TRENTO 10 - NOVA MIL.SE (MI)
TEL. 0362/42190

COMUNE DI MUGGIO'

PERMESSO DI COSTRUIRE

Proprietà
ALISEA srl
Via Q. Sella n.4
20121 Milano

08

scala 1/100

VIA F.lli BANDIERA
COSTRUZIONE EDIFICIO COMMERCIALE

LOTTO A - Blocco 3
PROSPETTI

firme

Proprietà | Progettista

NOVEMBRE 2021