




FOTO 1\_EDIFICIO ESISTENTE (google street)

FOTO 2\_AREA OGGETTO D'INTERVENTO (google street)

FOTO3\_VISTA PANORAMICA DELL'AREA



VISTA AEREA (da google maps)

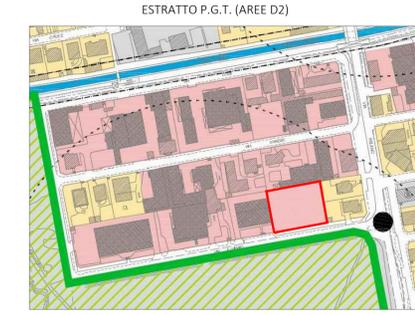


ESTRATTO P.G.T. (AREE D2)



ESTRATTO MAPPA

FG.17 MAPP. 155

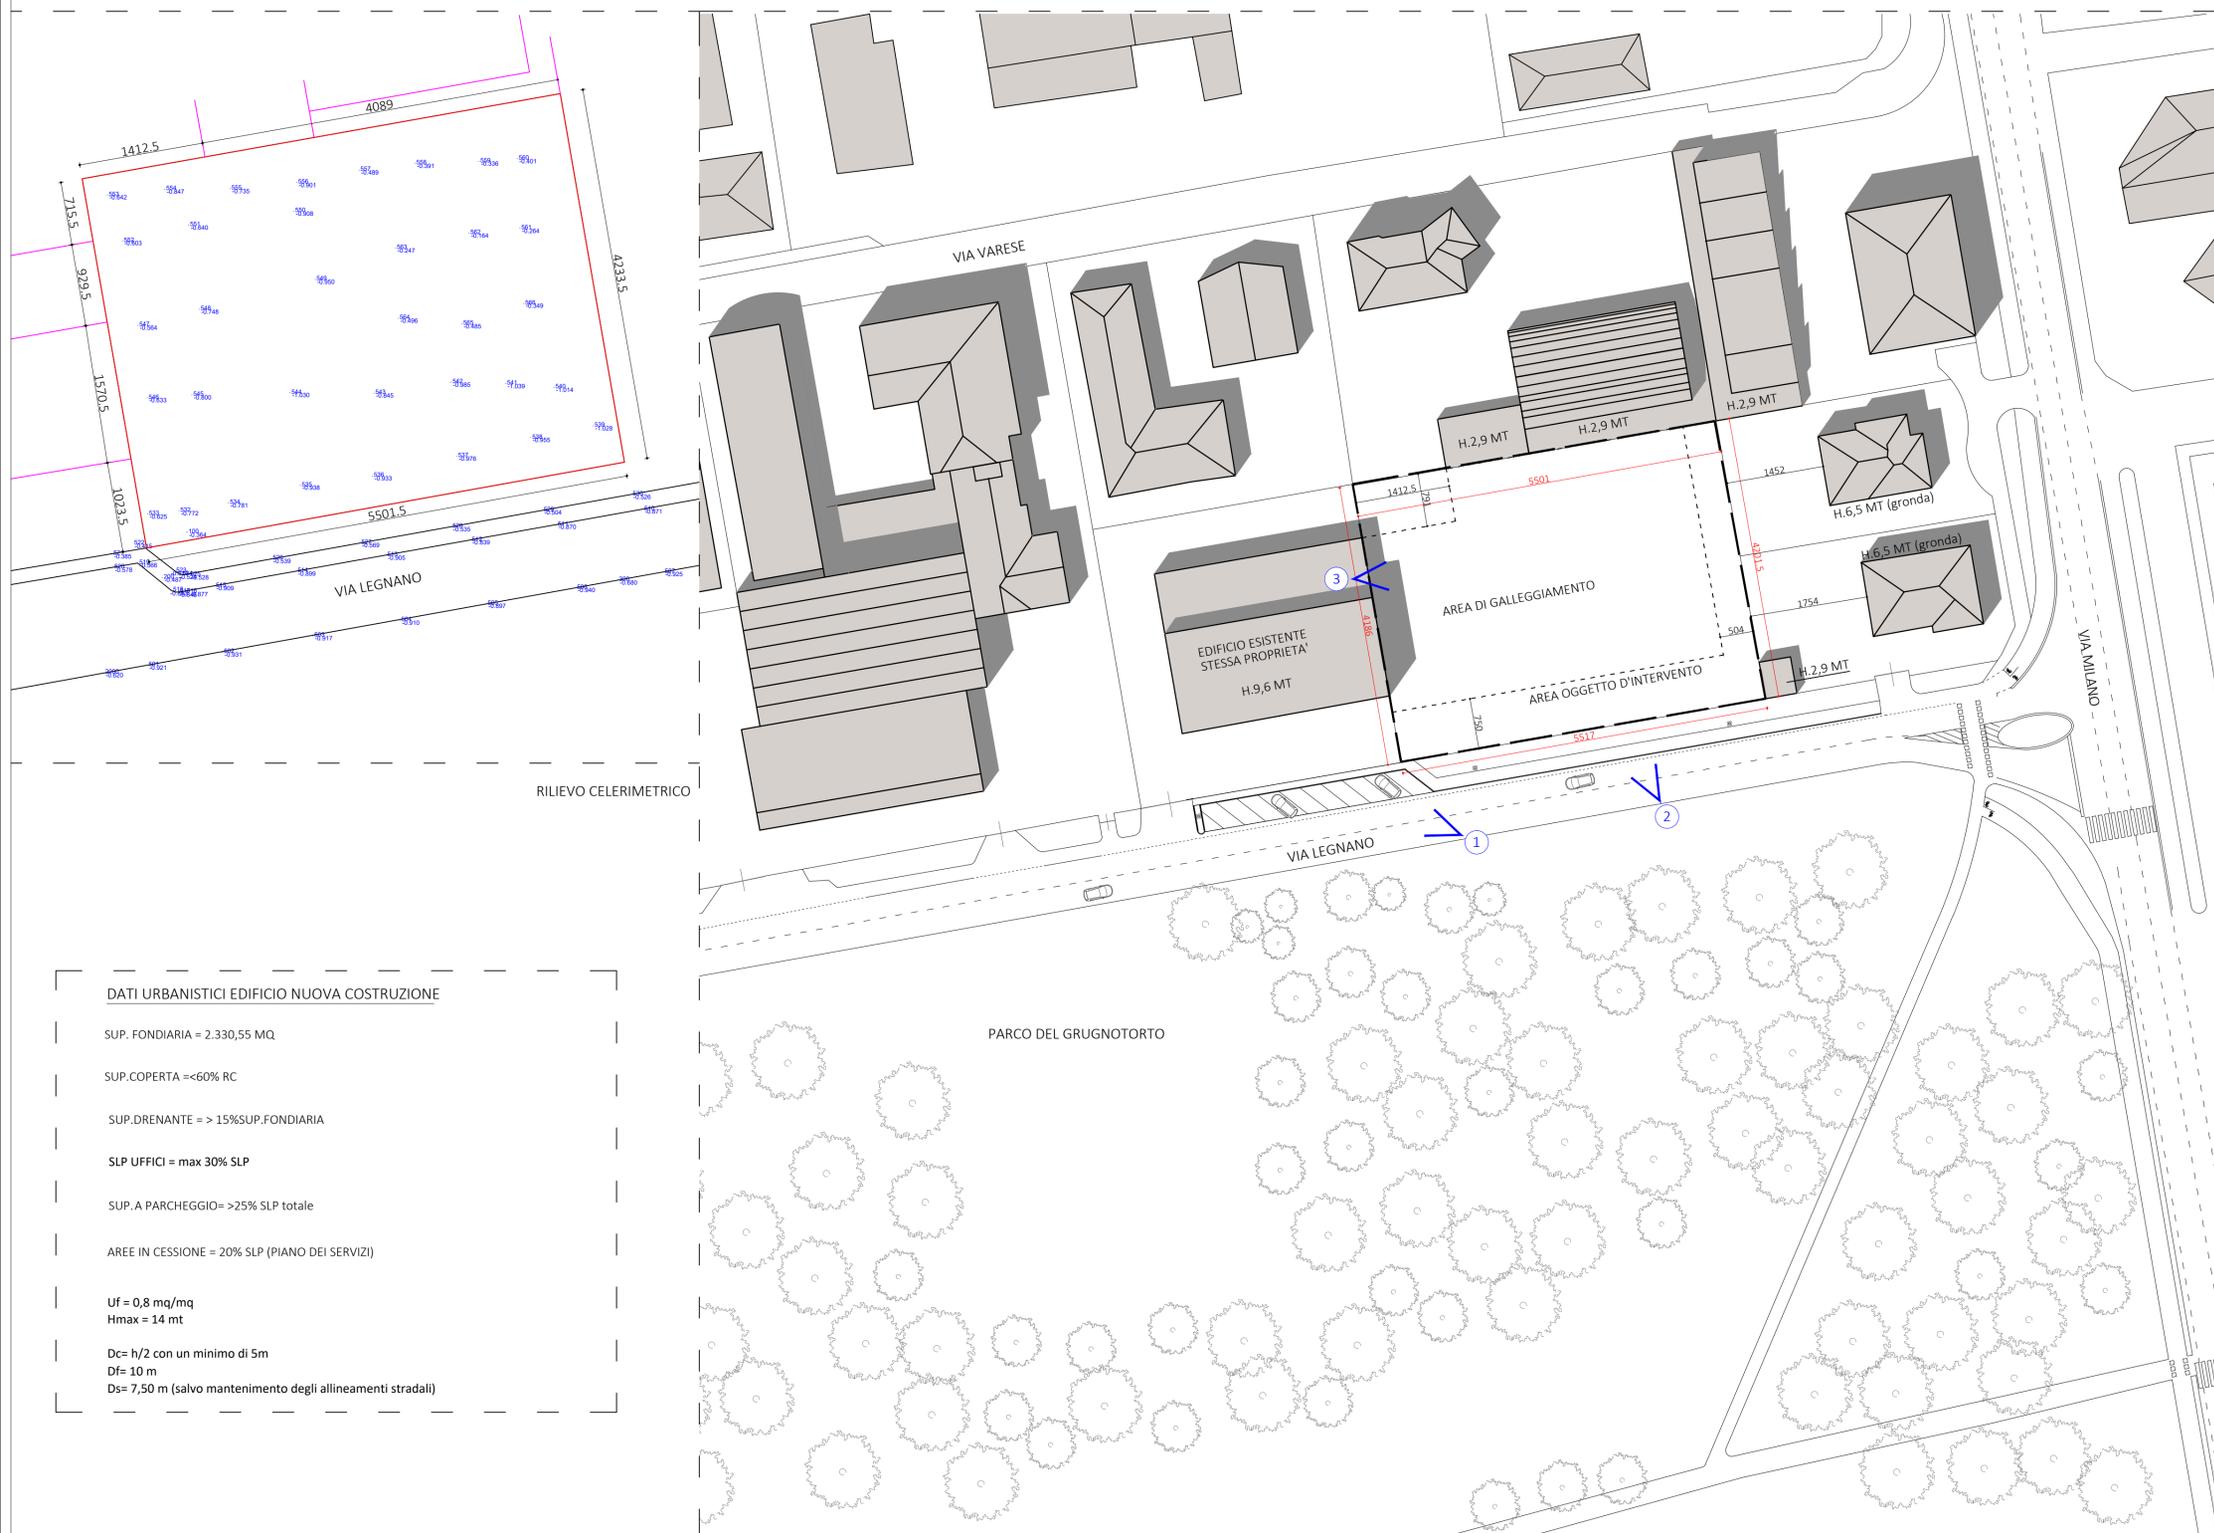

RILIEVO CELERIMETRICO

DATI URBANISTICI EDIFICIO NUOVA COSTRUZIONE	
SUP. FONDIARIA =	2.330,55 MQ
SUP. COPERTA =	<<60% RC
SUP. DRENANTE =	> 15% SUP. FONDIARIA
SLP UFFICI =	max 30% SLP
SUP. A PARCHEGGIO =	>25% SLP totale
AREE IN CESSIONE =	20% SLP (PIANO DEI SERVIZI)
Uf =	0,8 mq/mq
Hmax =	14 mt
Dc =	h/2 con un minimo di 5m
Df =	10 m
Ds =	7,50 m (salvo mantenimento degli allineamenti stradali)

COMMITTENTE	IMPRESA	PROGETTISTA
<b>ARCHITETTO GIORGIO AROSIO</b>		
VIA N. SAURO 14 20851 - LISSONE   3356677588   STUDIOAROSIOARCHITETTURA@GMAIL.COM		
PA	PAGG-ASPOCK Via LEGNANO MUGGIO' - MB	1:200
00	PERMESSO DI COSTRUIRE CONVENZIONATO	01/04/2020
PROGETTO NUOVA UNITA' PRODUTTIVA CON UFFICI INQUADRAMENTO GENERALE		⊕