




SEZIONE PROGETTO A-A_ scala 1:50

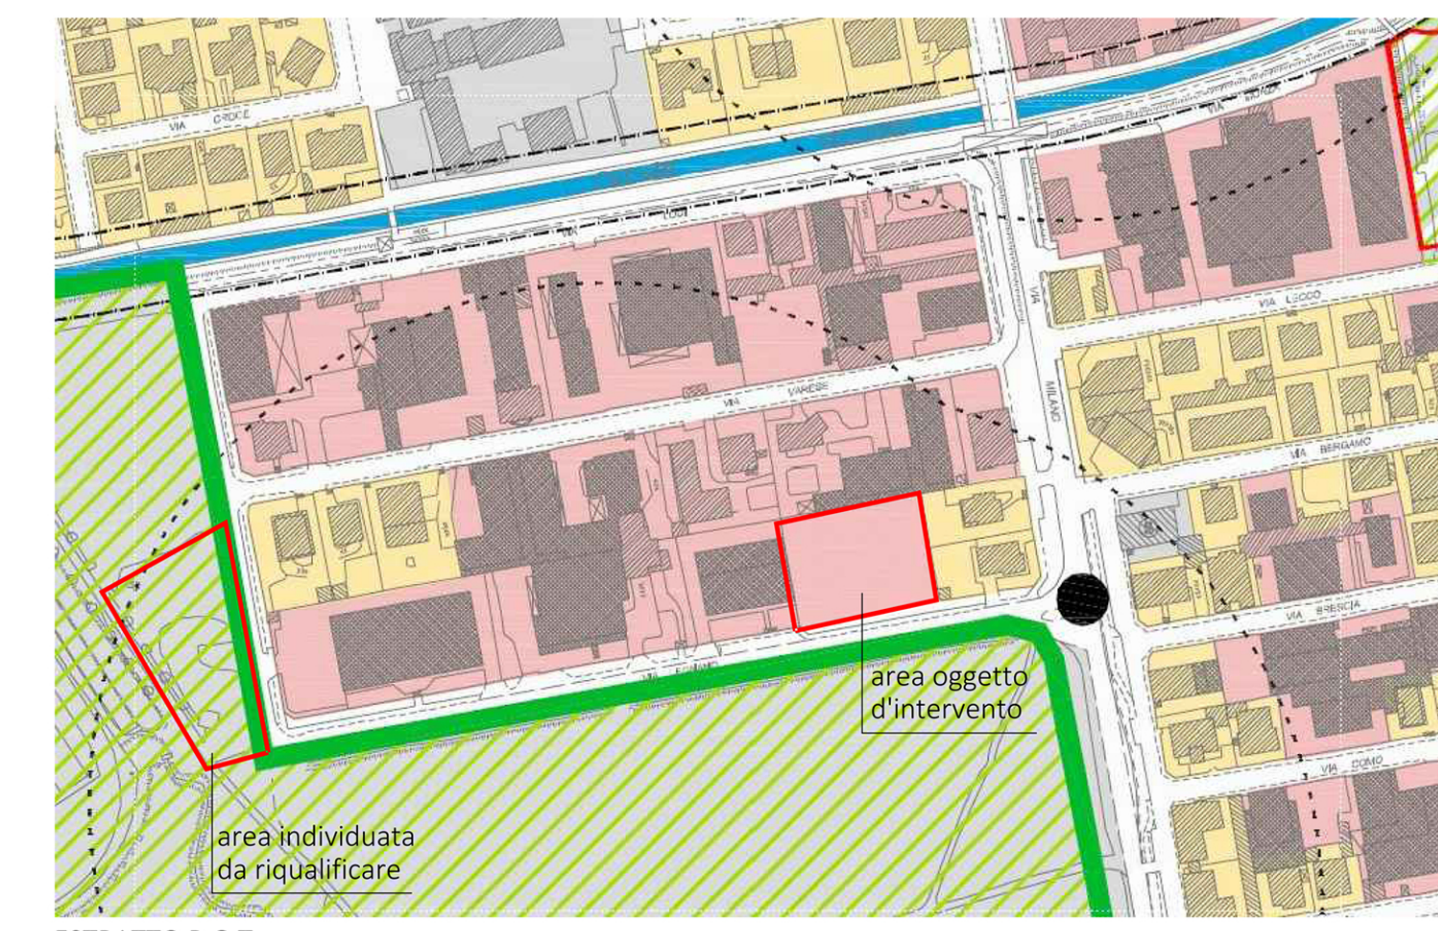


ESTRATTO P.G.T.

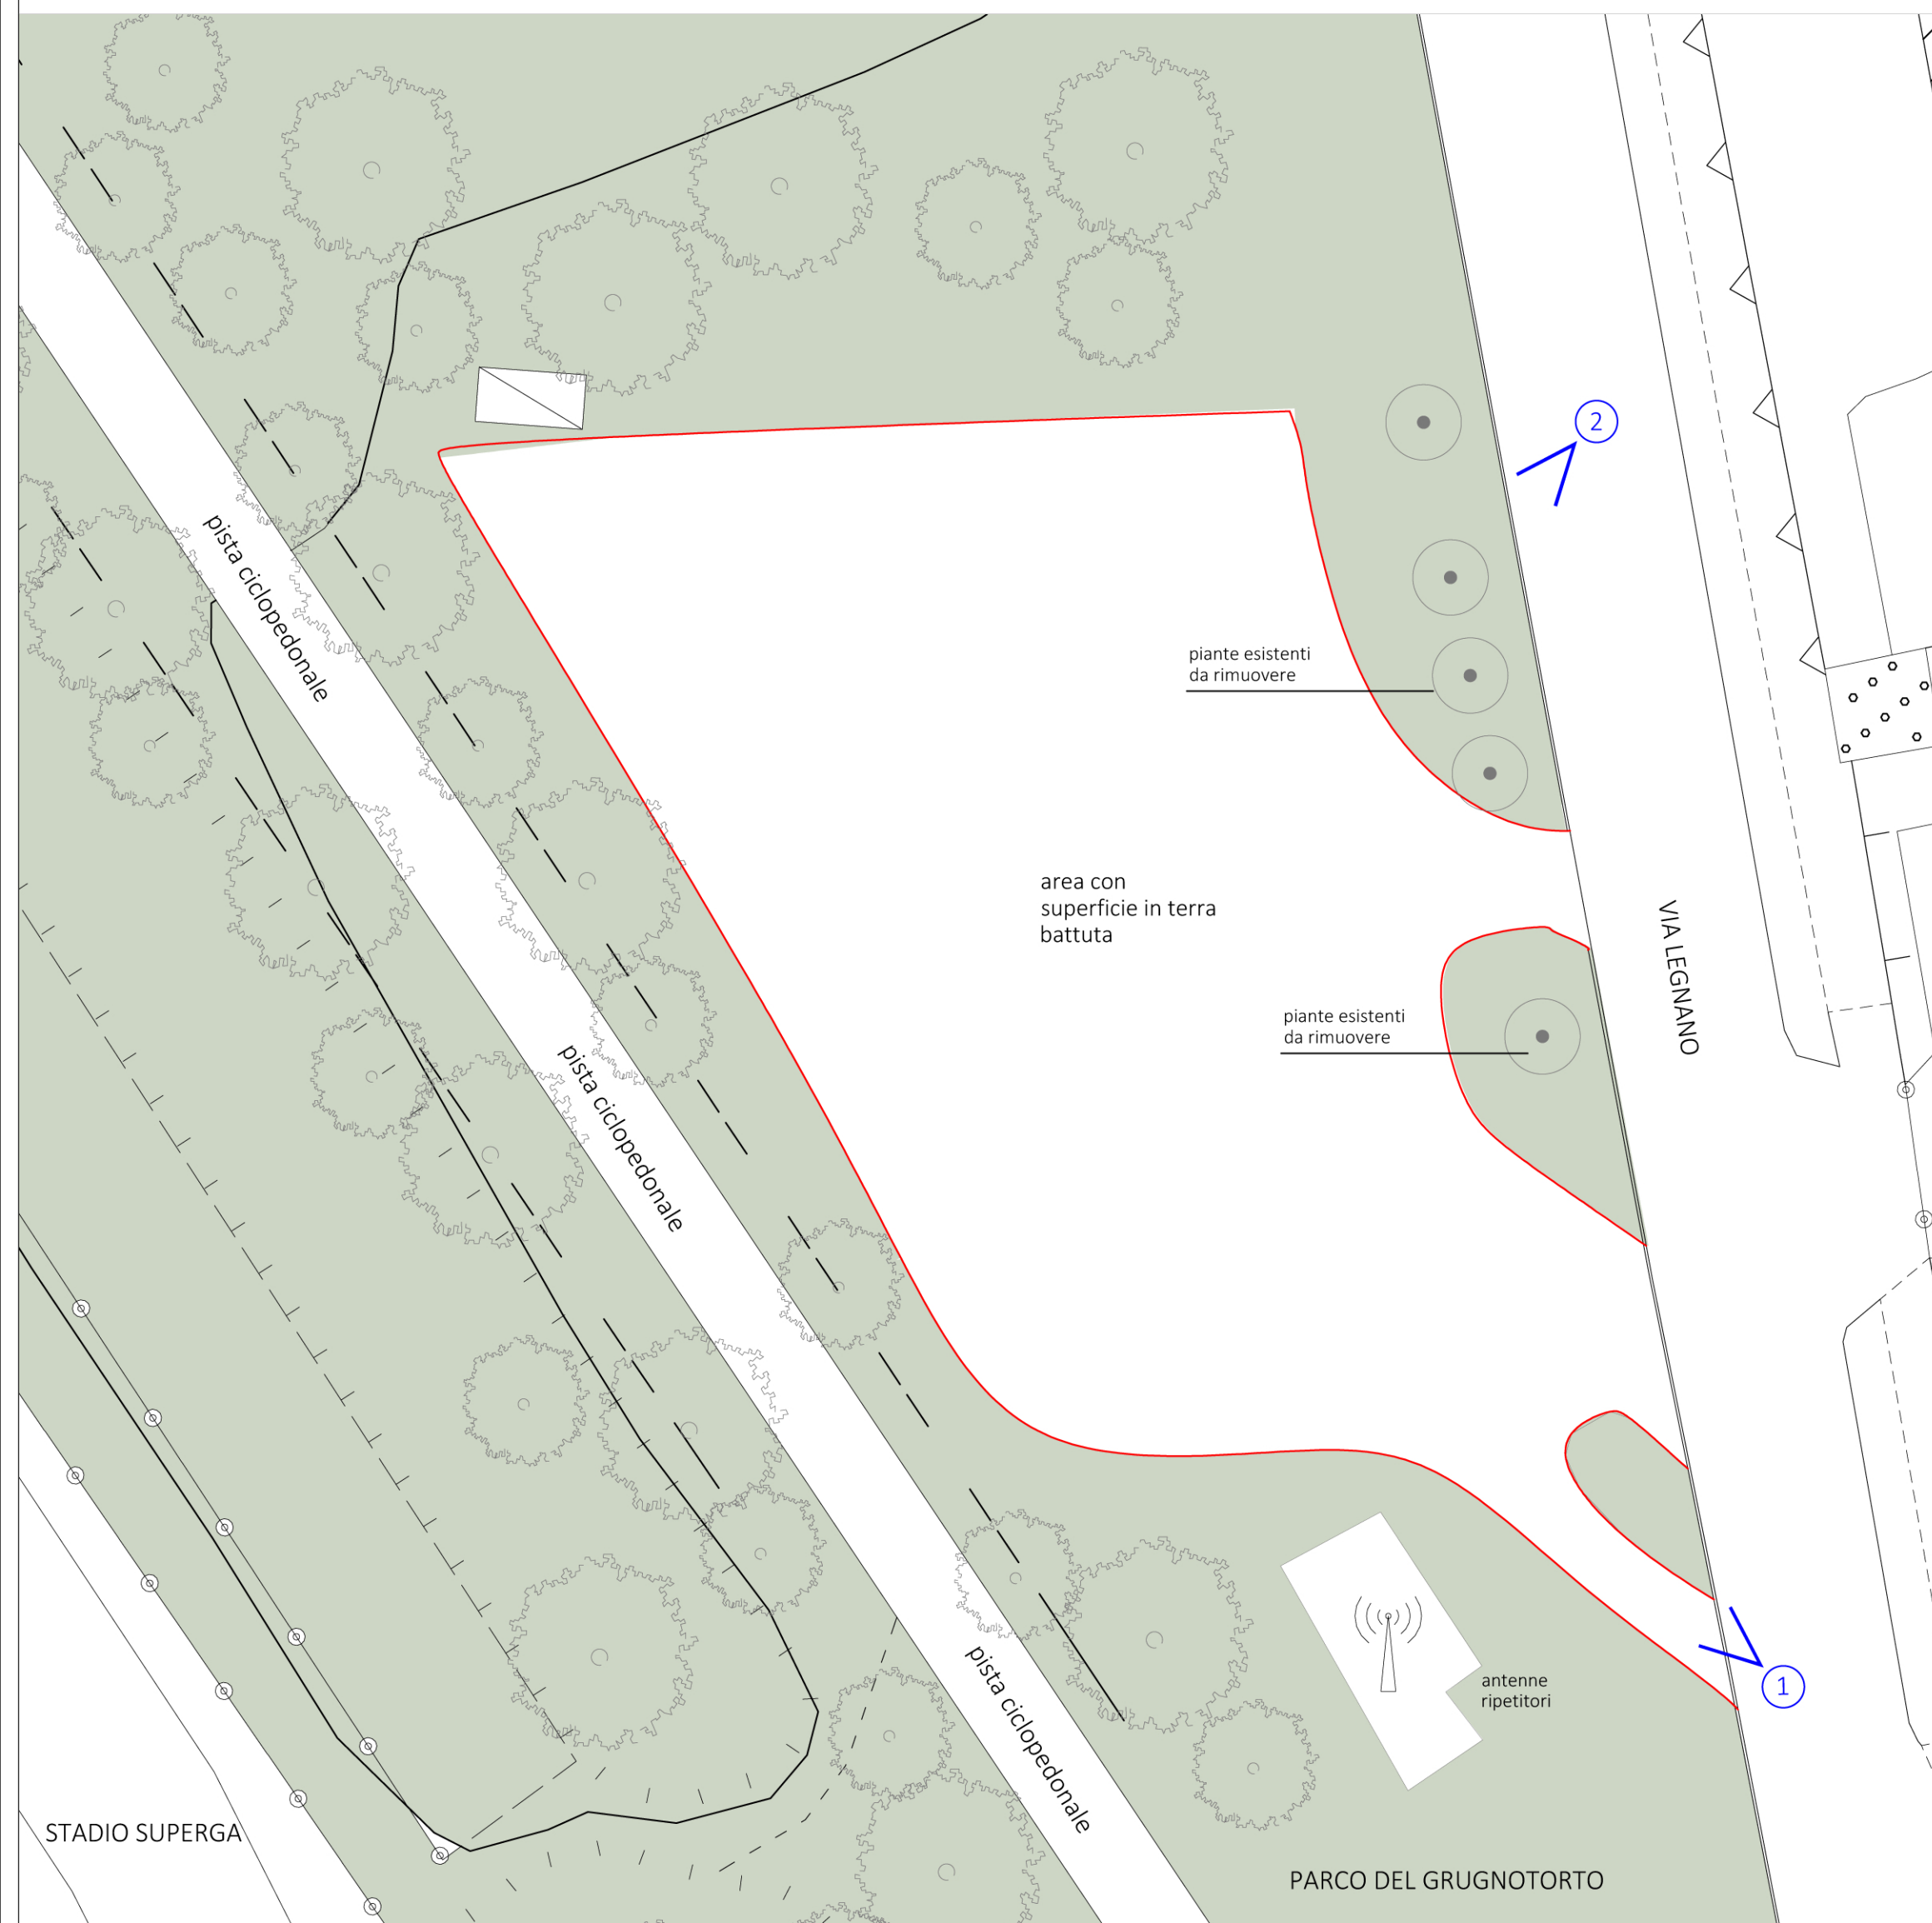

PLANIMETRIA -STATO DI FATTO_ scala 1:250

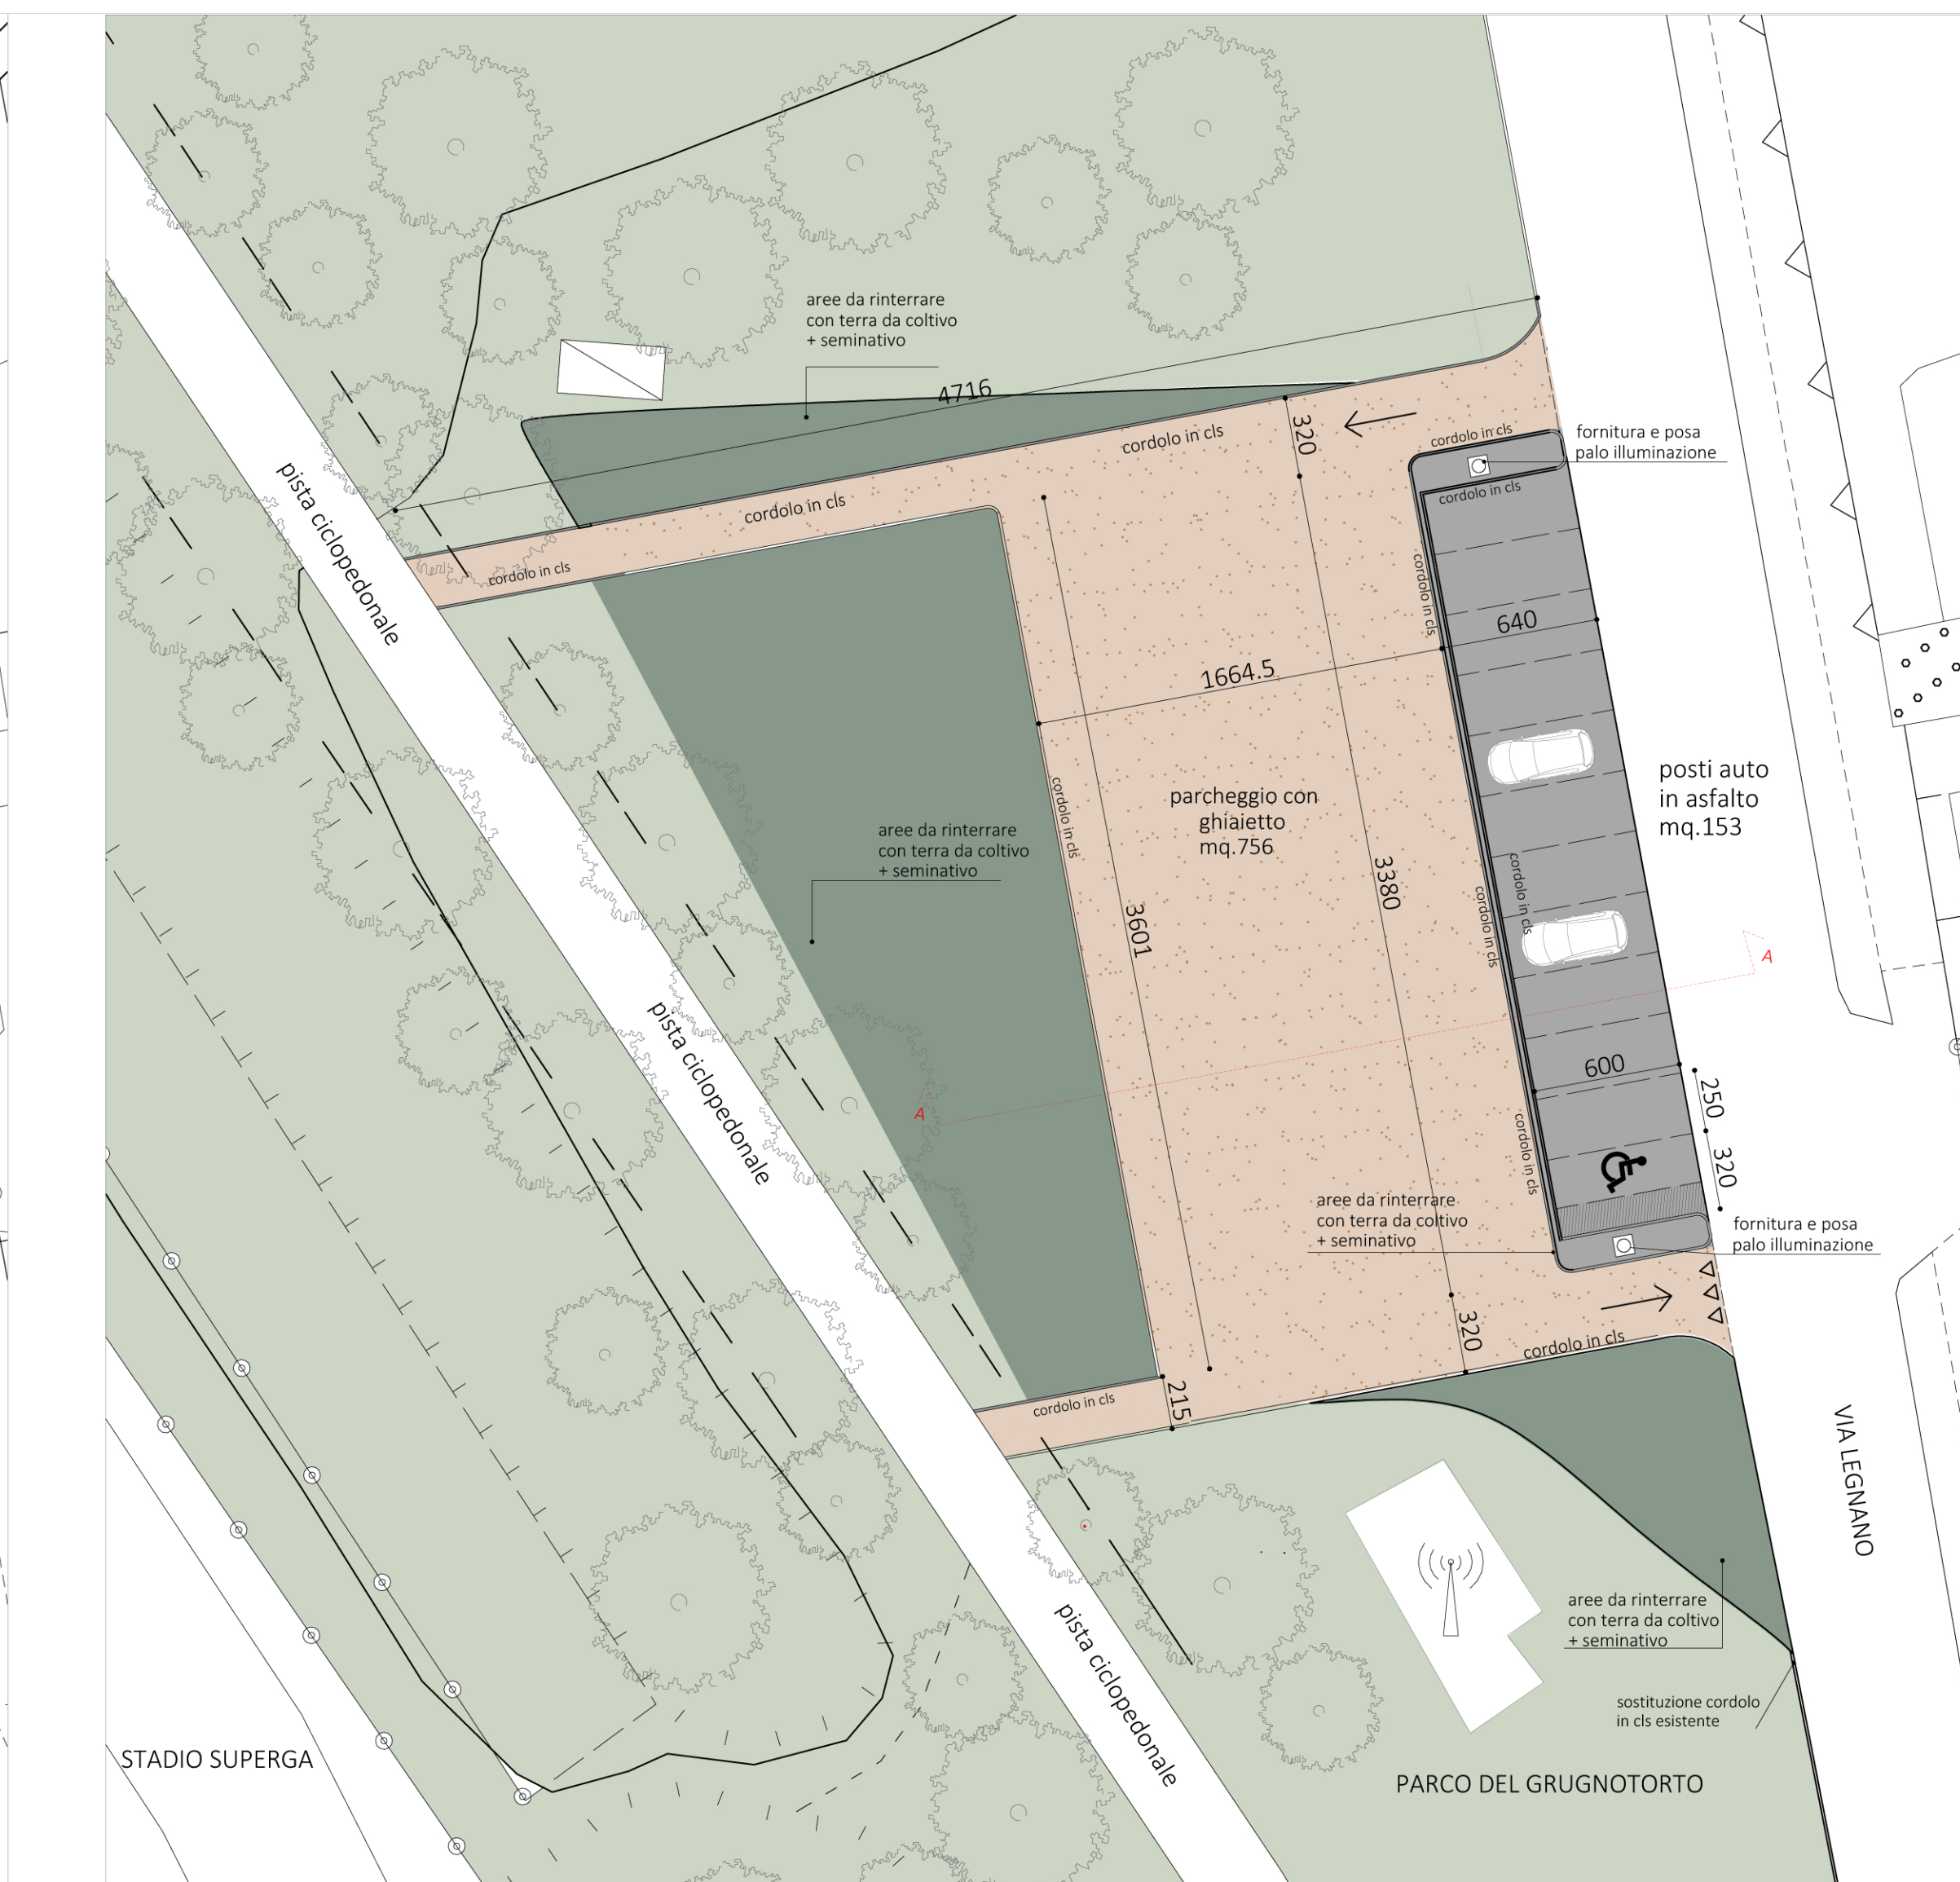


PLANIMETRIA -PROGETTO_ scala 1:250

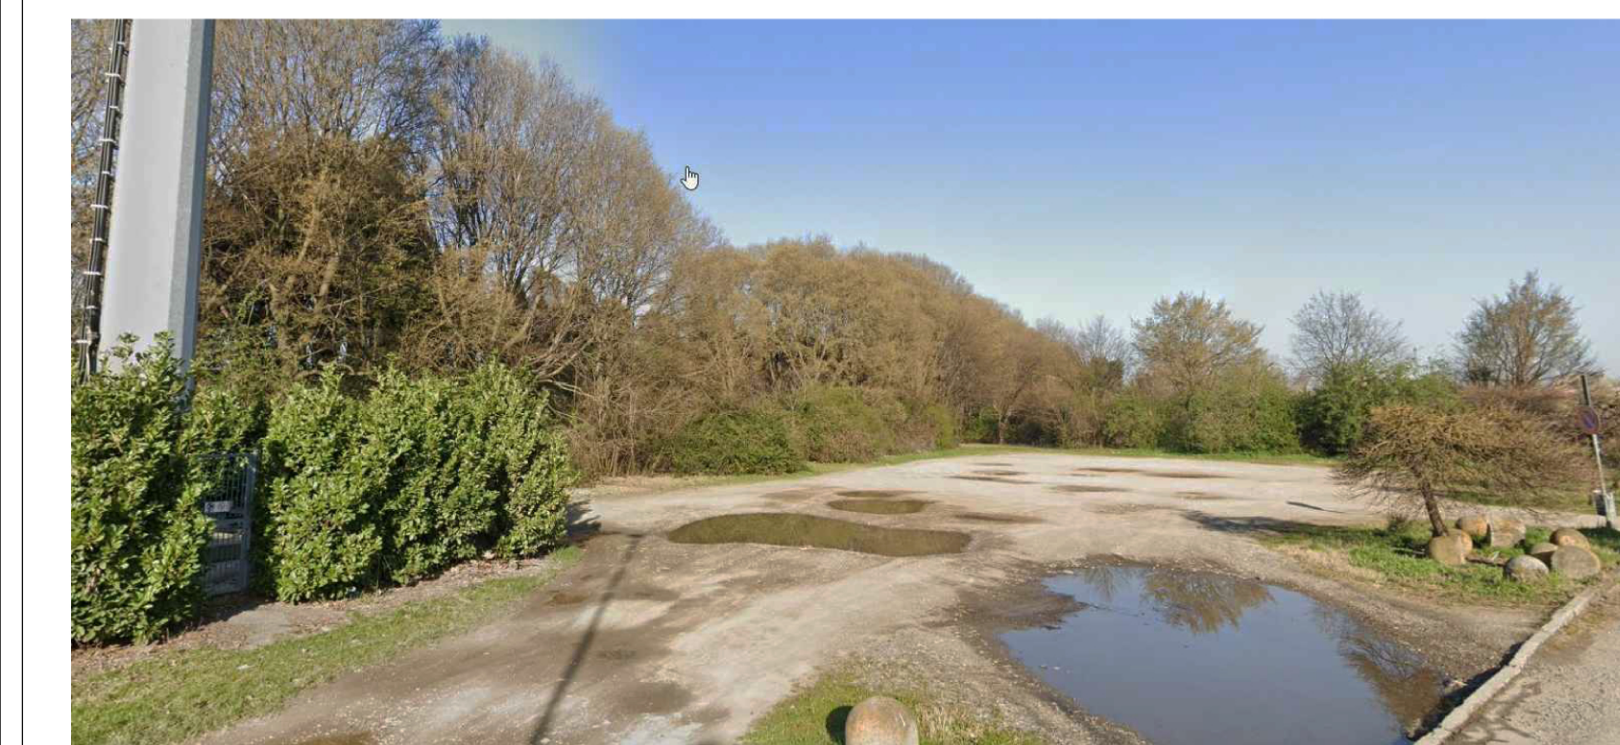

RILIEVO FOTOGRAFICO_FOTO1



RILIEVO FOTOGRAFICO_FOTO 2

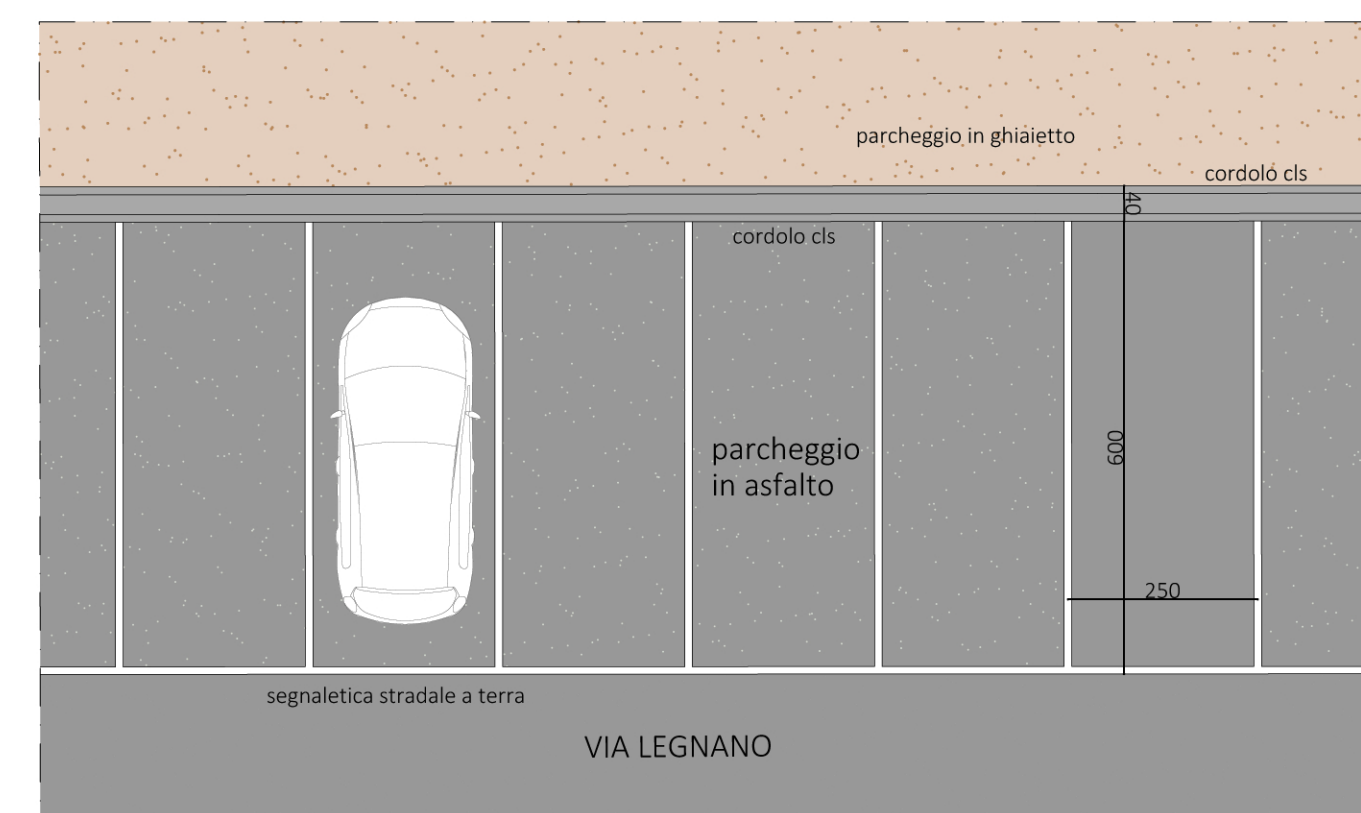

ZOOM DI DETTAGLIO

COMMITTENTE	IMPRESA	PROGETTISTA
-------------	---------	-------------

ARCHITETTO GIORGIO AROSIO		
VIA N. SAURO 14 20851 - LISSONE 3356677588 STUDIOAROSIOARCHITETTURA@GMAIL.COM		
PA	PAGG-ASPOCK Via LEGNANO MUGGIO' - MB	1:250 1:50
	PERMESSO DI COSTRUIRE CONVENZIONATO	16/07/2020
13	PROGETTO NUOVA UNITA' PRODUTTIVA CON UFFICI STANDARD QUALITATIVO AGGIUNTO: PARCHEGGIO AREA GRUGNOTORTO	⊕