




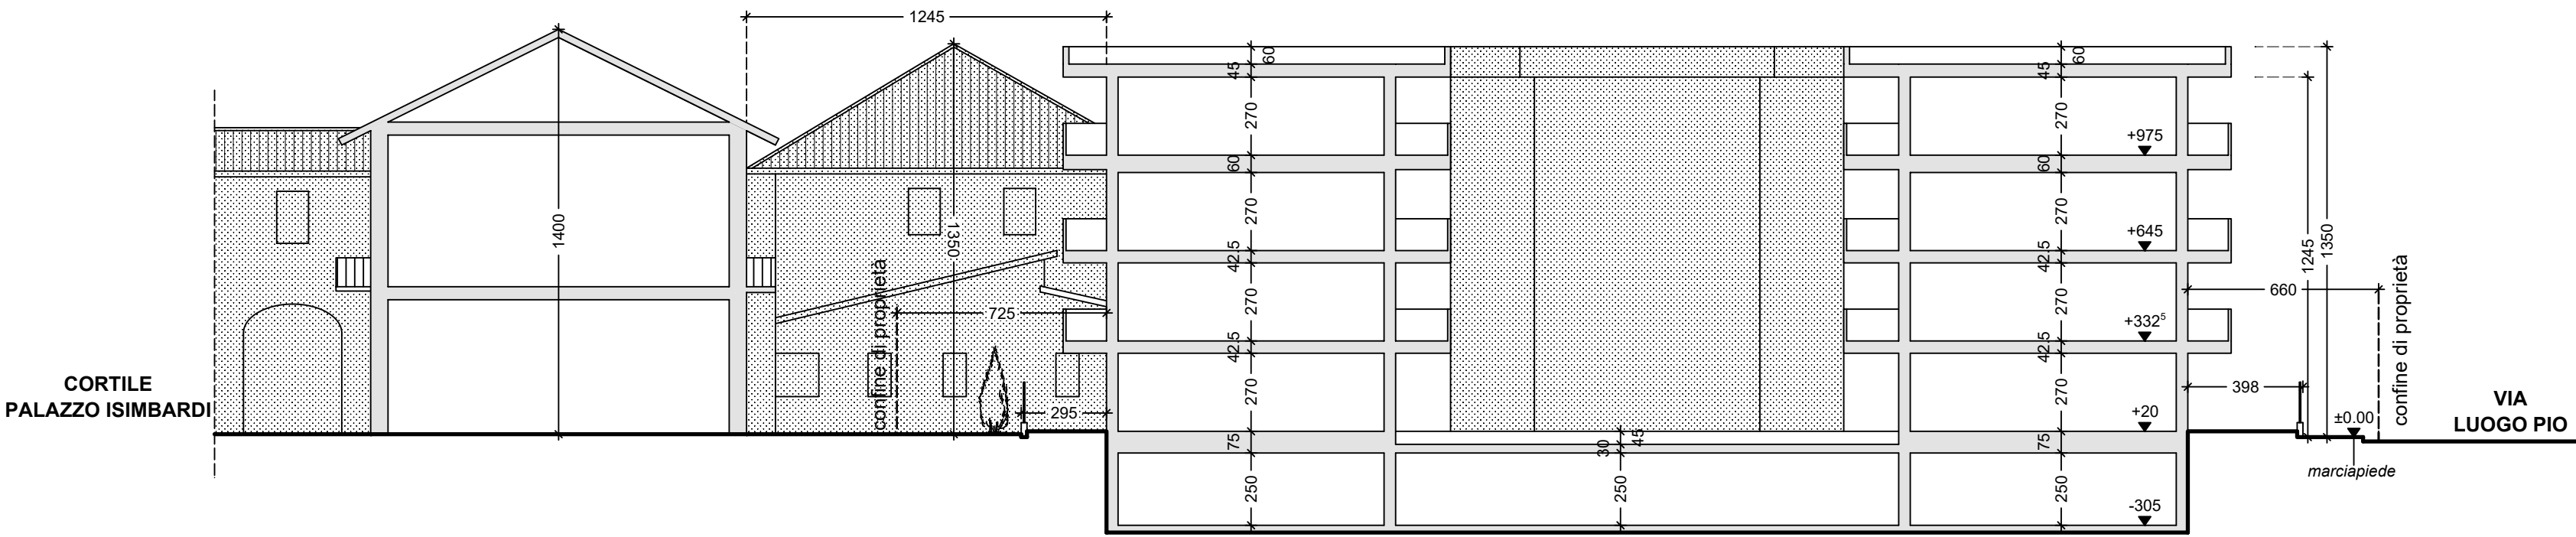

SEZIONE Y-Y
SCALA 1:200

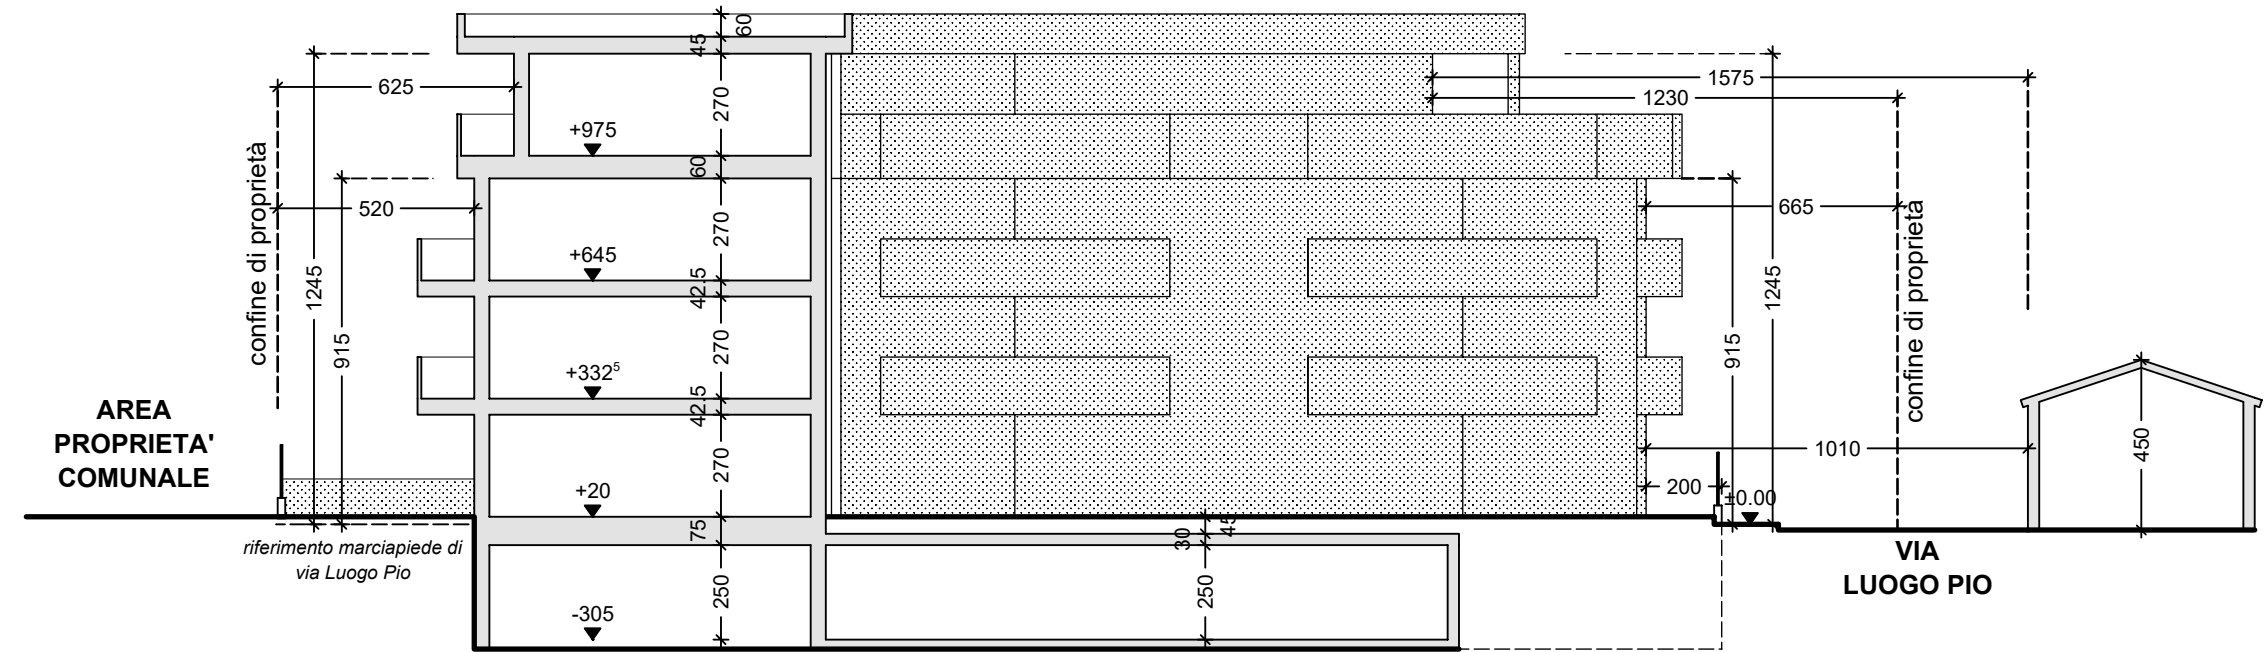


SEZIONE X-X
SCALA 1:200

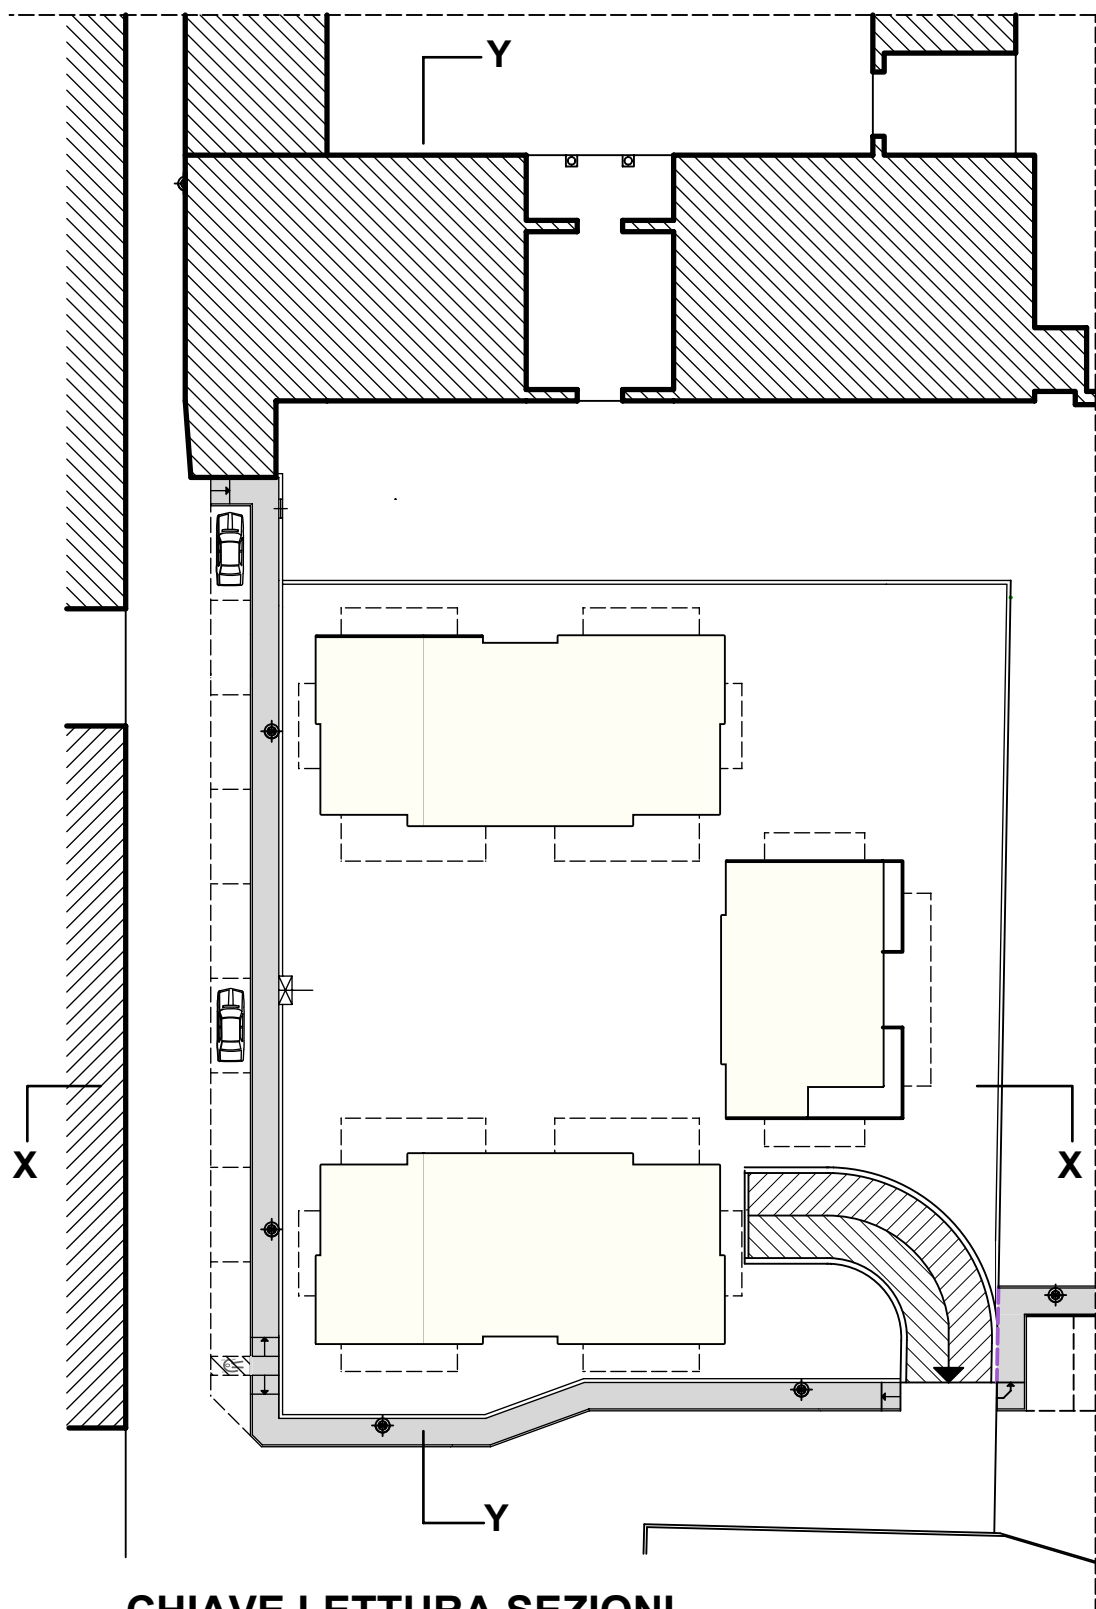

CHIAVE LETTURA SEZIONI




PROSPETTO SUD "EDIFICIO A"
SCALA 1:100

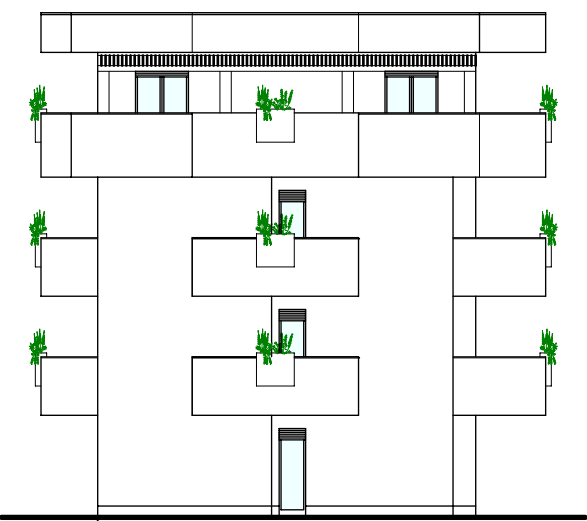


PROSPETTO OVEST "EDIFICIO A"
SCALA 1:100




PROSPETTO NORD "EDIFICIO B"
SCALA 1:100

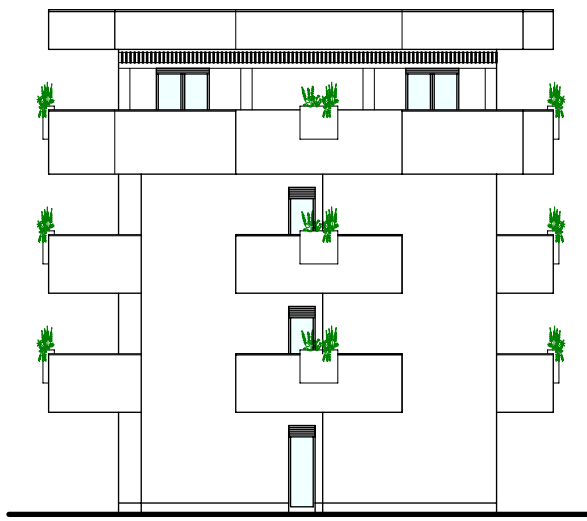

PROSPETTO OVEST "EDIFICIO B"
SCALA 1:100

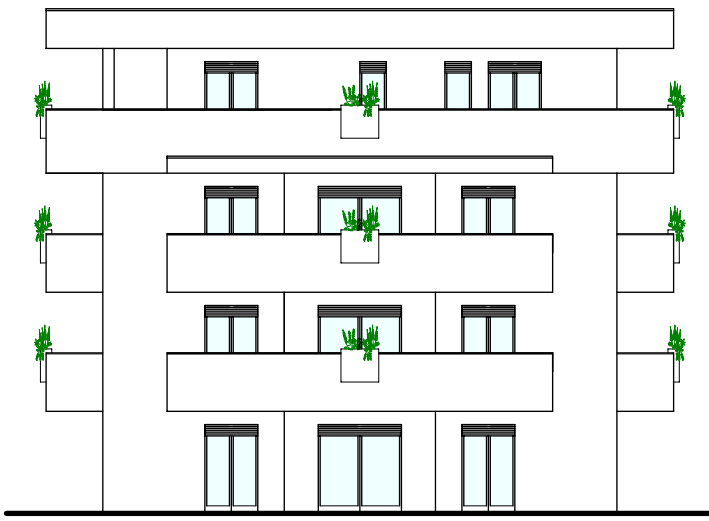

PROSPETTO EST "EDIFICIO C"
SCALA 1:100

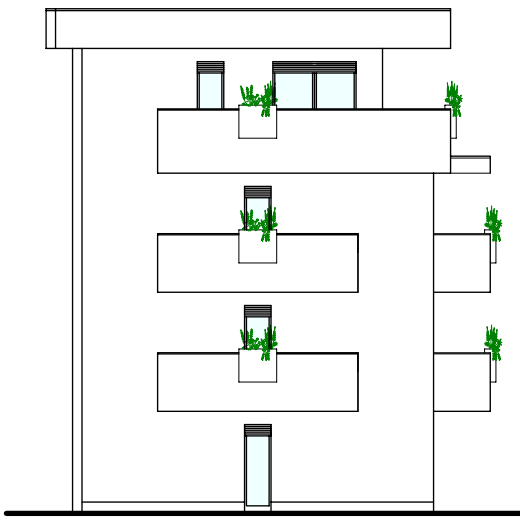

PROSPETTO SUD "EDIFICIO C"
SCALA 1:100

IL PROPRIETARIO / AVENTE TITOLO

IL PROGETTISTA

Arch. MATTEO SILVA Via XXV Aprile n°2 - 20835 Muggio (MB) tel.: 039790786 - mobile: 3391228742 - www.architettilibera.it e-mail: mattsilva@libero.it pec: matteo.silva@archiworldpec.it			PA	
Comune di: MUGGIO' VIA LUOGO PIO n°1 Proprietario: Quitech Costruzioni s.r.l.			Rev. 7	
Oggetto: PIANO ATTUATIVO DI VIA LUOGO PIO: EDIFICI RESIDENZIALI E SISTEMAZIONE SPAZI PUBBLICI				
Particolare: PROSPETTI E SEZIONI SCHEMATICI			Scala 1:200	
Note: <i>aggiornamento febbraio 2021</i>			Data DICEMBRE 2020	