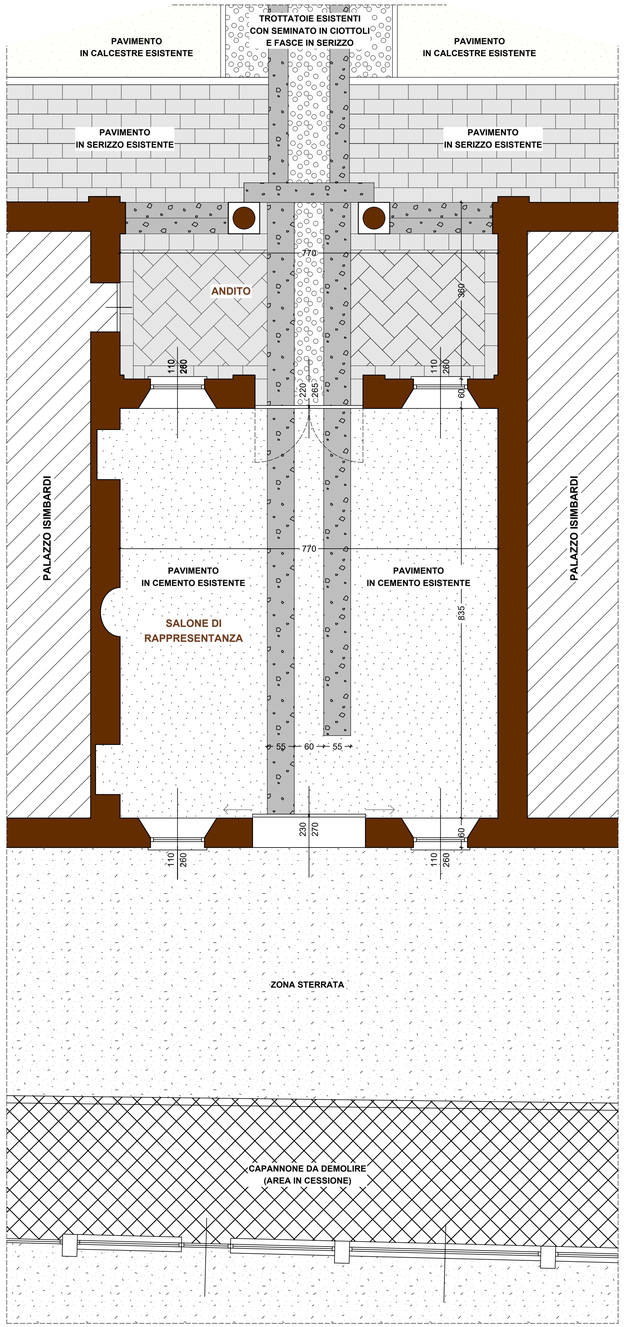

PIANTA PIANO TERRA ANDITO E SALA RAPPRESENTANZA

SCALA 1:50 - STATO ATTUALE

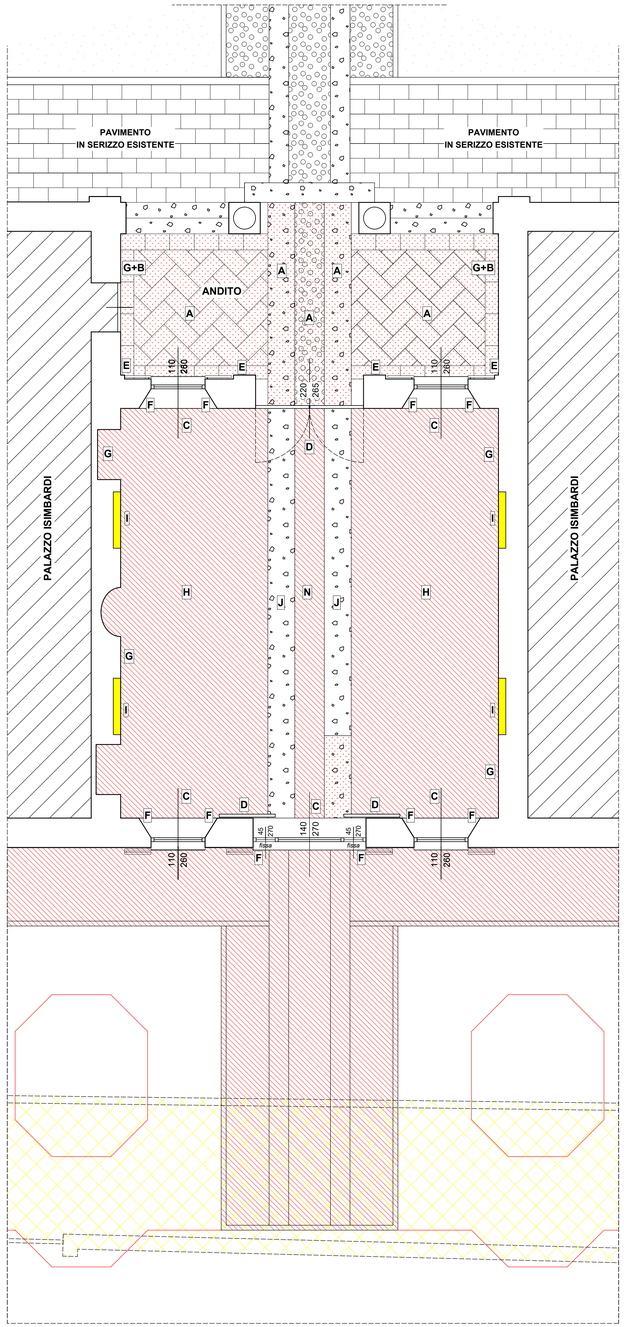

PIANTA PIANO TERRA ANDITO E SALA RAPPRESENTANZA

SCALA 1:50 - STATO COMPARATIVO

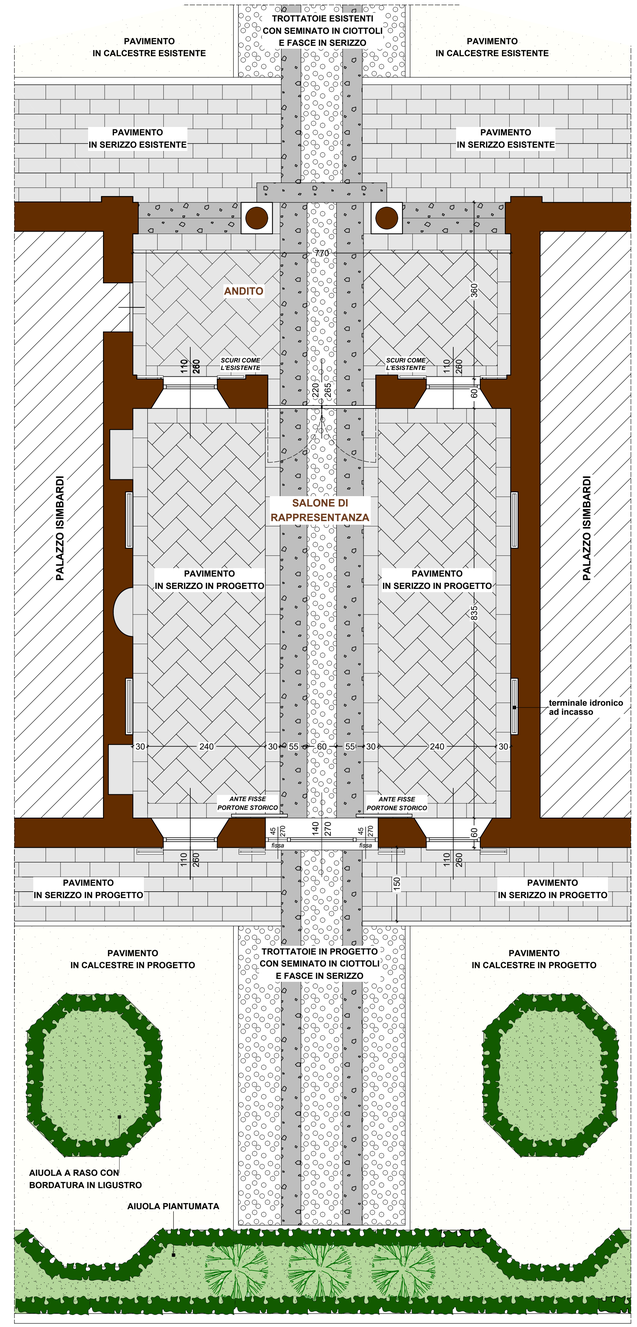

PIANTA PIANO TERRA ANDITO E SALA RAPPRESENTANZA

SCALA 1:50 - STATO FINALE

LEGENDA INTERVENTI PREVISTI

A Protezione di pavimenti in materiale lapideo mediante apposito formulato a base di resine fluorate, antiscivolo, antimacchia e traspiranti applicato a spruzzo, in ragione di 150 grammi al m², in due mani su sottofondo completamente asciutto. Compresa pulizia finale.

B Pitturazioni con mano di fondo e mano di finitura di superfici già preparate e isolate con pittura poliuretanica bicomponente. Colore come l'esistente.

C Nuove finestre e persiane oscuranti in legno lamellare compresi tutti gli accessori per il corretto funzionamento. Compresa verniciatura antimuffa e due mani di vernice trasparente poliuretanica colore grigio come l'esistente.

D Smontaggio e trasporto presso il laboratorio di falegnameria del portone ligneo, asportazione delle vecchie verniciature, fissaggio delle parti instabili e stuccature varie, montaggio in sede originaria, verifica funzionamento, tinteggiatura e lucidatura

E Ricostruzione di parti architettoniche decorative (capitelli e basamenti lesene) con impiego di malta idonea per colorazione e granulometria

F Muratura a cuci-scuci con mattoni pieni per la sistemazione delle spalle delle finestre e del portone

G Scrostamento di intonaco interno ed esterno fino al vivo della muratura e successivo intonaco completo costituito da rinzaffo con malta a base di leganti idraulici, intonaco minerale di sottofondo a base di calci idrauliche, rasatura liscia con granulometria massima degli inerti da 0,7 mm applicato in due strati da 1mm

H Formazione di vespaio areato con igloo in polipropilene, cappa di cemento con rete elettrosaldata e nuova pavimentazione in serizzo formato 30x60 cm come l'esistente, zoccolatura perimetrale in serizzo altezza 15 cm, trottatoie centrali in ciottoli di fiume e lastre di serizzo (esistenti)

I Scasso nella muratura per la formazione di nicchie per l'inserimento di n°4 terminali idronici ad incasso (fancoil Climaveneta modello I-Life-Slim Box) collegati a pompa di calore esterna ad inverter per il riscaldamento e il raffrescamento della sala

J Protezione di pavimenti in materiale lapideo mediante apposito formulato a base di resine fluorate, antiscivolo, antimacchia e traspiranti applicato a spruzzo, in ragione di 150 grammi al m², in due mani su sottofondo completamente asciutto. Compresa pulizia finale.

LEGENDA

- DEMOLIZIONI
- COSTRUZIONI / MODIFICHE

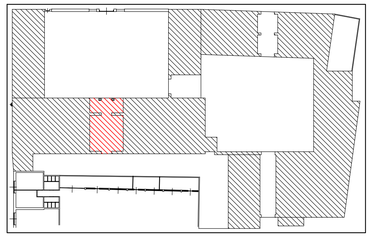

IL PROPRIETARIO / AVENTE TITOLO _____

IL PROGETTISTA _____

Arch. MATTEO SILVA
Via XXV Aprile n°2 - 20835 Muggiò (MB)
tel.: 039790786 - mobile: 3391228742 - www.architettosilva.it
e-mail: mattsilva@libero.it
pec: matteo.silva@archiworldpec.it

OP OPERE PUBBLICHE

Comune di: MUGGIO' VIA LUOGO PIO n°1 — Proprietario: *Quitech Costruzioni s.r.l.*

Oggetto: PIANO ATTUATIVO DI VIA LUOGO PIO:
EDIFICI RESIDENZIALI E SISTEMAZIONE SPAZI PUBBLICI

Tav. **12**

Particolare: ***RISANAMENTO CONSERVATIVO EDIFICI E SPAZI PUBBLICI***
RESTAURO ANDITO E SALA DI RAPPRESENTANZA: PIANTE

Scala: 1:50

Note: ***STATO ATTUALE - COMPARATIVO - FINALE***

Data: DICEMBRE 2020