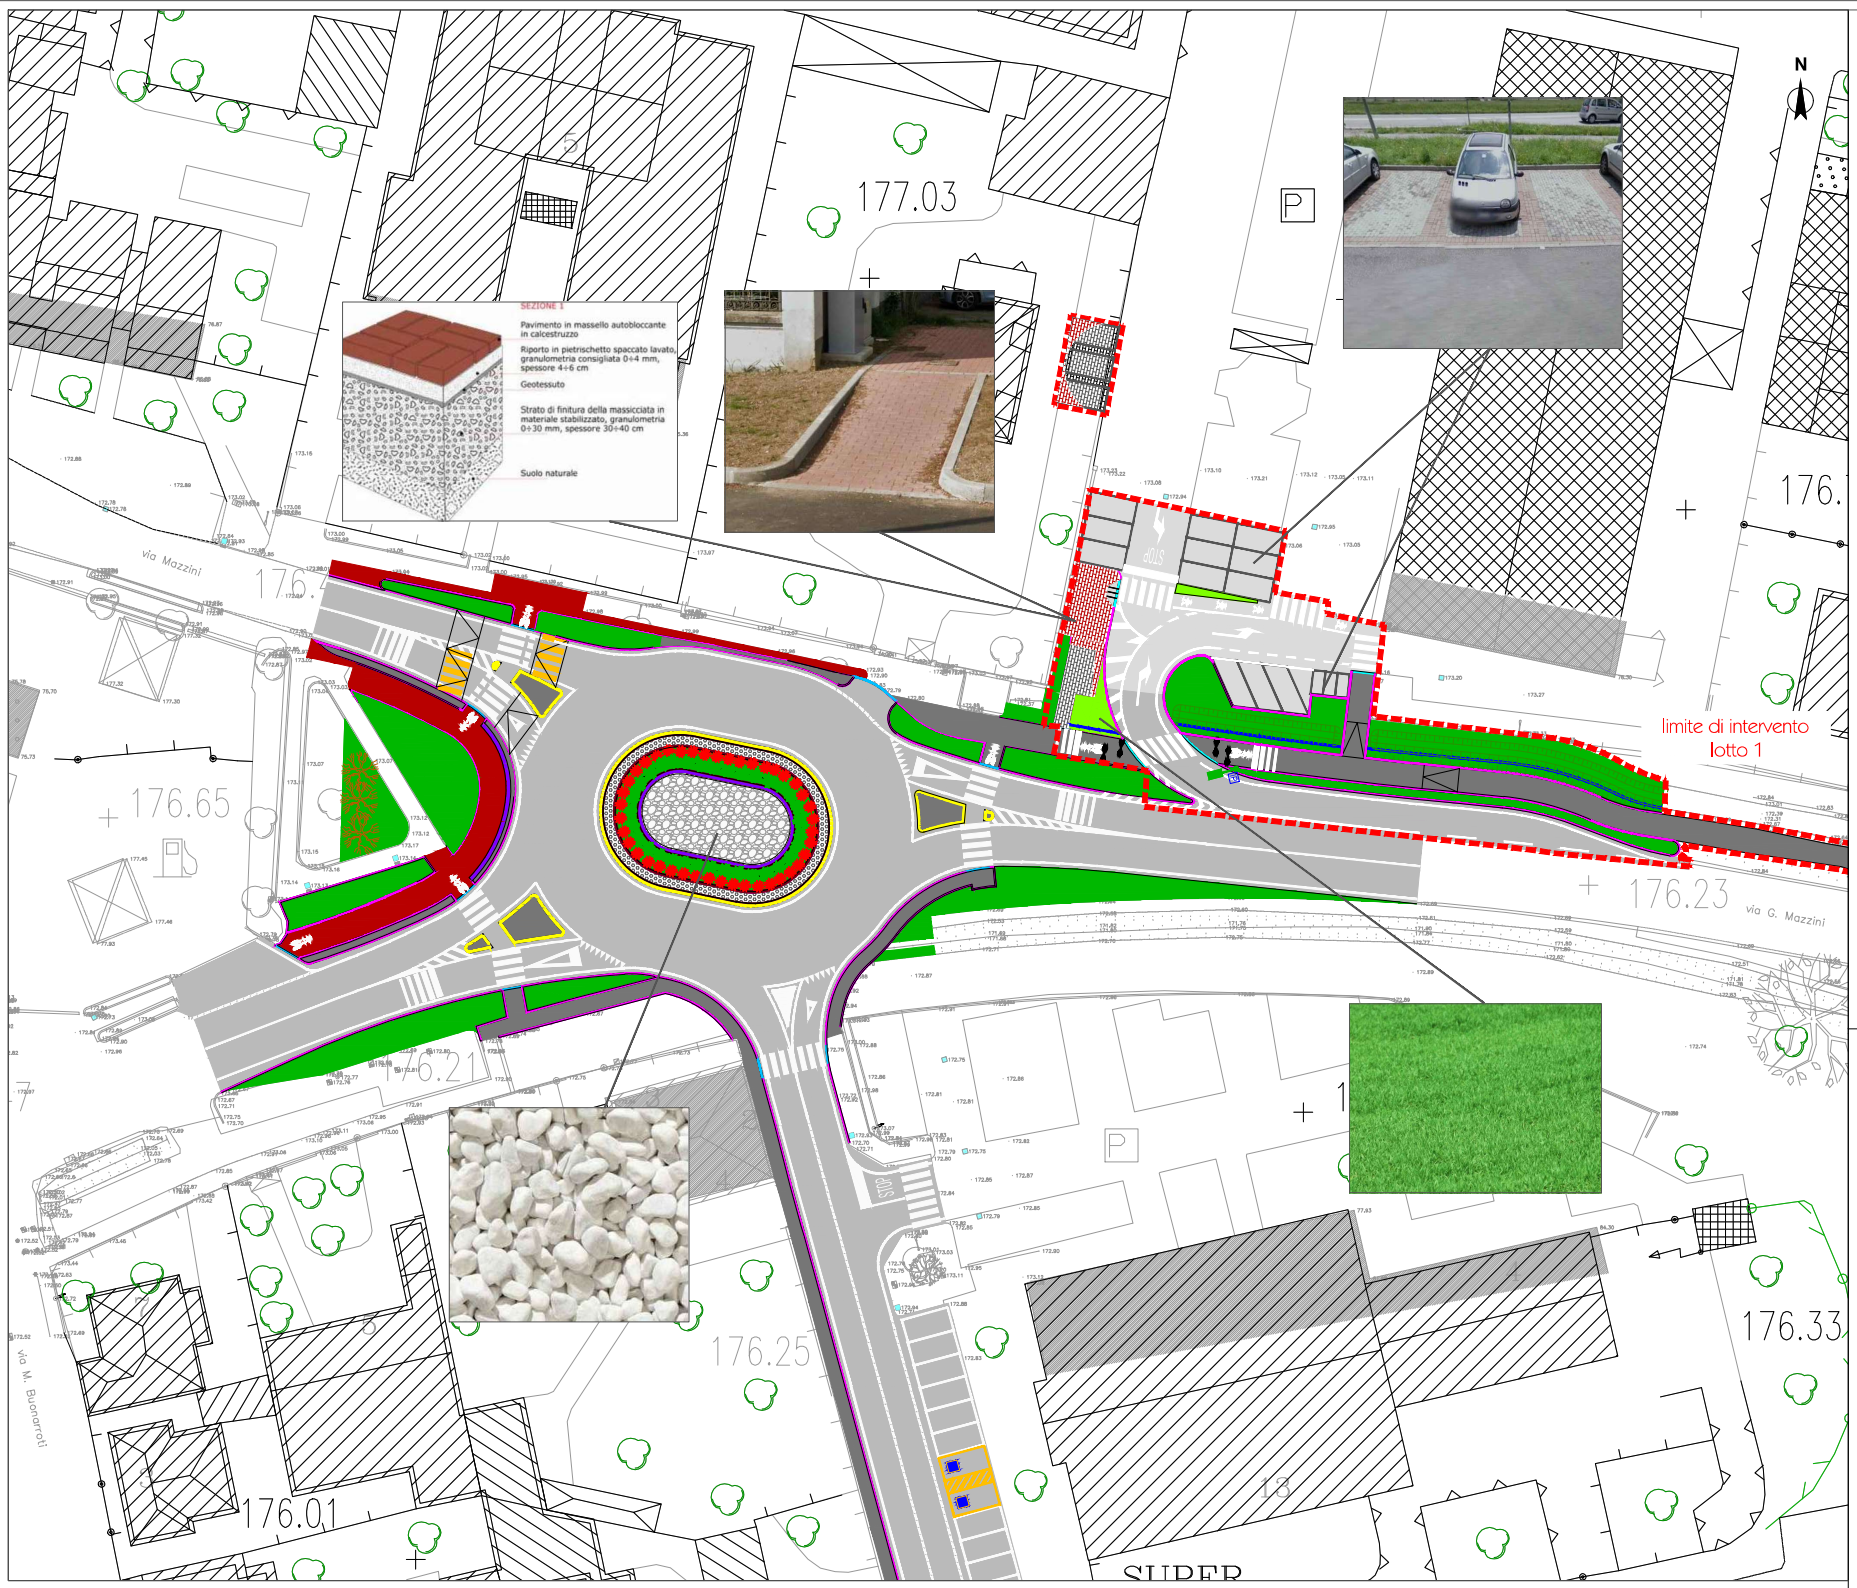

LEGENDA

- Pavimentazione stradale di progetto
- Percorso ciclopedonale in usura
- Percorso pedonale in autobloccanti di progetto
- Percorso pedonale in autobloccanti esistente
- Aree a verde
- Aree a verde esistenti
- Riempimento isola centrale con ciottolato colore bianco "Carrara"

Comune di MUGGIO'
Provincia di Monza e della Brianza

Progettazione

TRM CIVIL DESIGN
SOCIETA' DI INGEGNERIA

via Giuseppe Ferrari 39
20900 MONZA (MB)
Tel. 039/9900237
Fax. 039/23.14017
ufficio.tecnico@trmgroup.org

Progettista:
Ing. Giuseppe Ciccarone
Ordine: Ingegneri
Provincia di Monza e Brianza
Numero A2248

Collaboratori:
Ing. Roberto Vergani
Ing. Nicolo' Jordens
Ing. Luca Serio
Ing. Francesco Calabretta
Ing. Francesco Masucci
Dott. Paolo Galbiati
Ing. Stefano Farina
Ing. Matteo Caroli

Committente

Penny Market Italia srl

Lotto1-Nuovo accesso parcheggio via Mazzini

Lotto2-riqualifica via Cattaneo

RICHIESTA PERMESSO DI COSTRUIRE CONVENZIONATO

Titolo elaborato	Elaborato	Rev.
Planimetria di inserimento contesto esistente	G06	D
Codice progetto	Scala	Data
273	1:200	97.04.21

N° rev.	Data	Descrizione	Red.	Contr.	App.
A	99.01.20	Prima emissione	FC	GC	GC
B	13.07.00	Revisione	FC	GC	GC
C	06.03.91	Revisione	SF	GC	GC
D	97.04.91	Revisione	SF	GC	GC

Codice elaborato
273 PE 0 PL 005 GNR D

Questo disegno non può essere riprodotto, copiato, ceduto a terzi senza la sua autorizzazione e deve essere restituito a richiesta. Non utilizzare per scopi diversi da quello per cui è stato fornito.