

**Agenzia del Territorio
CATASTO FABBRICATI
Ufficio Provinciale di
Milano**

Dichiarazione protocollo n. MI0258676 del 22/03/2007

Planimetria di u.i.u. in Comune di Muggio'

Via I Maggio

civ. 13

Identificativi Catastali:


Sezione:
Foglio: 8
Particella: 673
Subalterno: 3

Compilata da:
Cattaneo Emiliano
Iscritto all'albo:
Architetti

Prov. Milano

N. 4140

Scheda n. 1 Scala 1:200

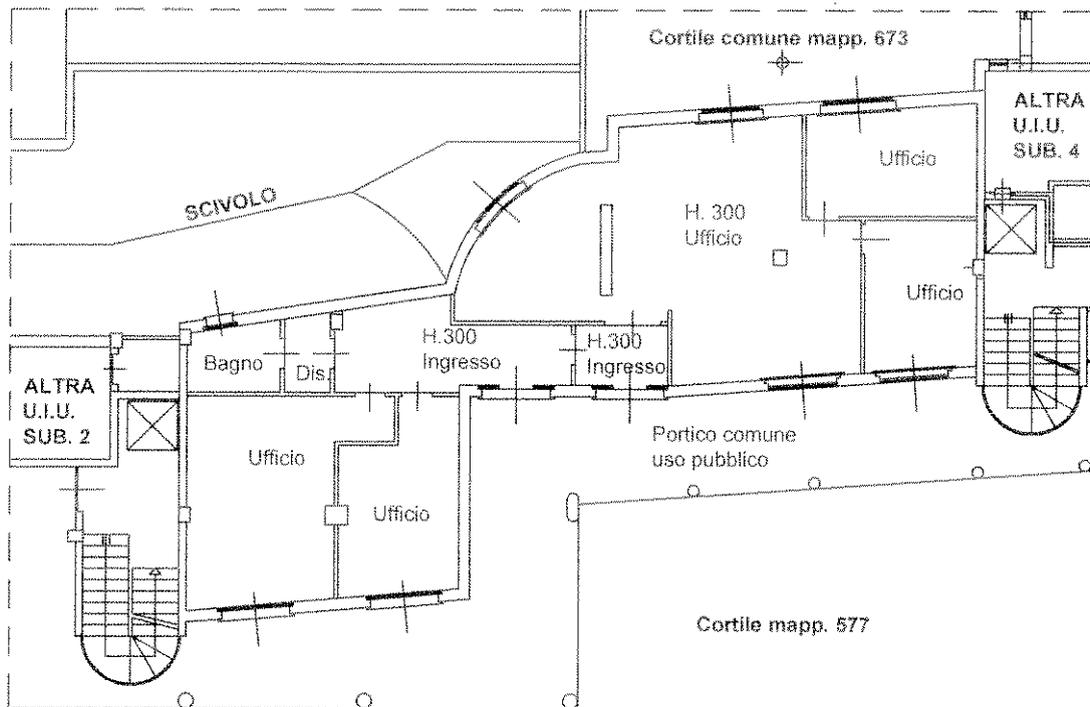

Cortile mapp. 673

PIANO TERRENO

NORD



Catasto dei Fabbricati - Situazione al 02/03/2017 - Comune di MUGGIO' (F797) - < Foglio: 8 - Particella: 673 - Subalterno: 3 >
VIA I MAGGIO n. 13 piano: T;

Ultima planimetria in atti