



$28.99 \times 2.24 / 2 = \text{mq } 32.46$   
 $24.03 \times 2.24 + 2.84 / 2 = \text{mq } 35.63$   
 $5.88 \times 2.35 + 2.84 / 2 = \text{mq } 15.20$   
 $7.04 \times 2.35 + 0.90 / 2 = \text{mq } 11.44$   
 $2.02 \times 0.90 / 2 = \text{mq } 0.90$   
 totale a dedurre mq 95.63

a dedurre

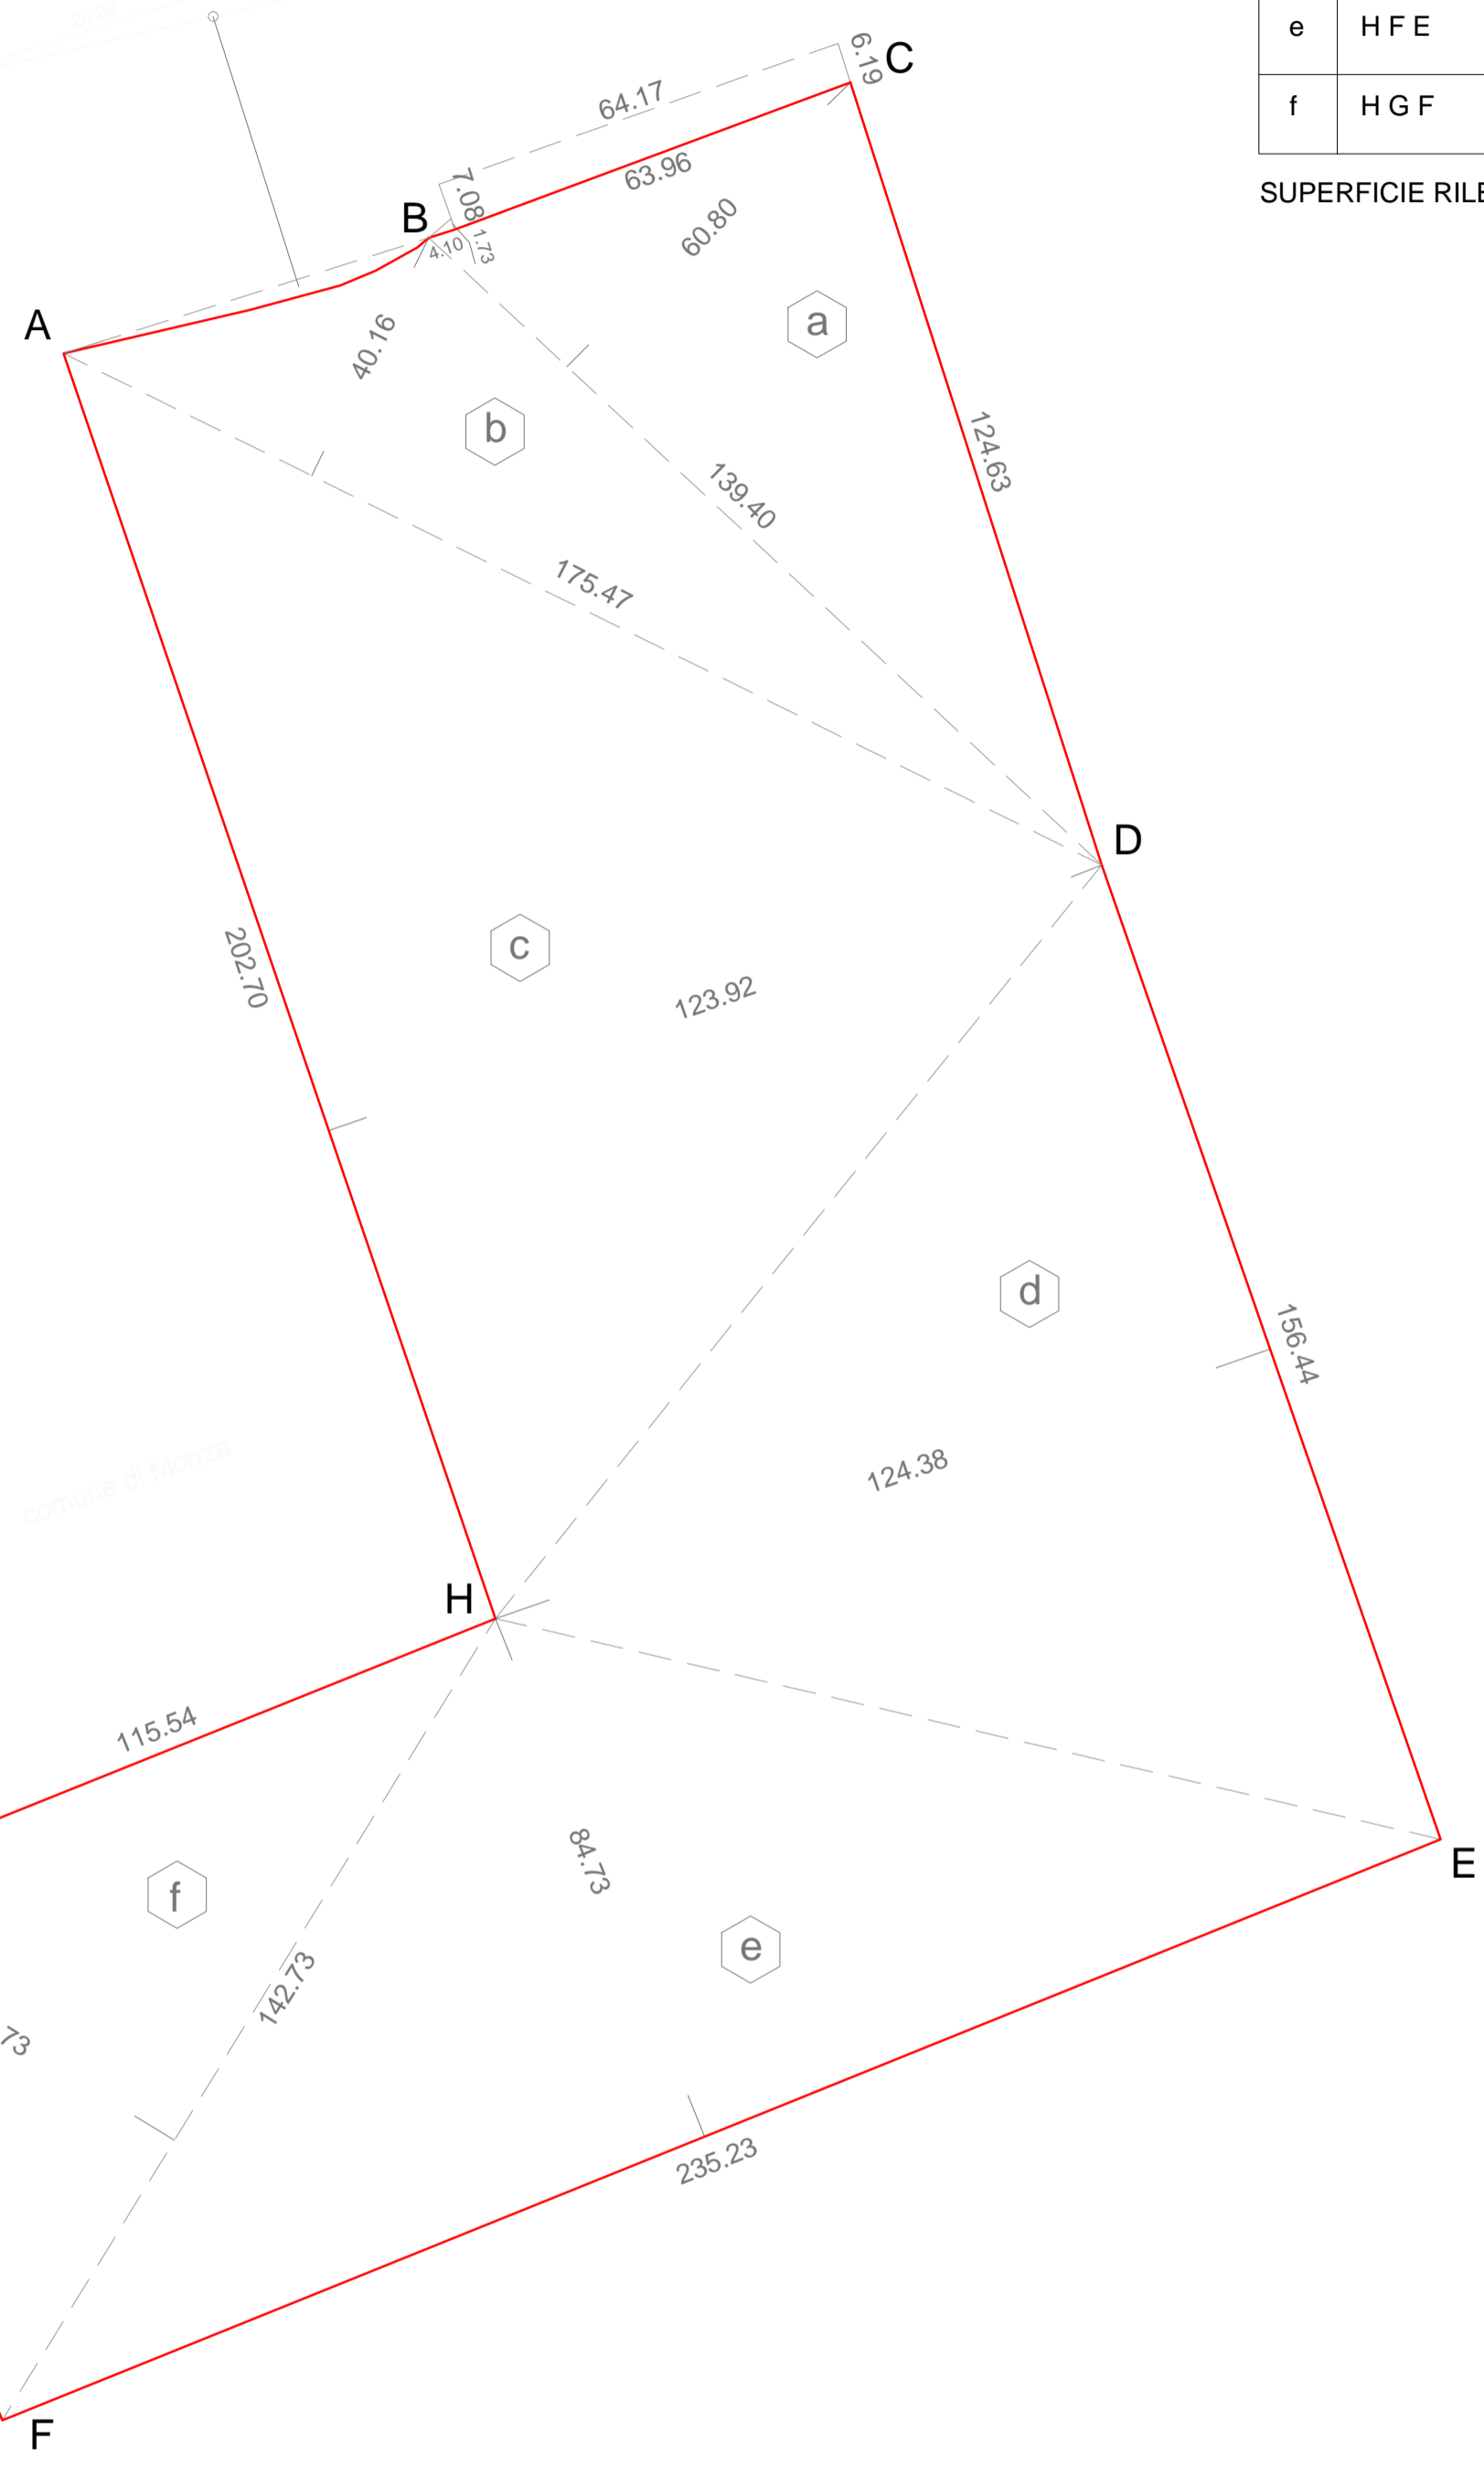


TABELLA DELLE QUOTE ALTIMETRICHE

a	BCD	139.40 x 60.80 / 2	4.237,76
b	BAD	175.47 x 40.16 / 2 a dedurre mq 95.63	3.427,80
c	ADH	202.70 x 123.92 / 2	12.559,29
d	DHE	156.44 x 124.38 / 2	9.729,00
e	HFE	235.23 x 84.73 / 2	9.965,51
f	HGF	142.73 x 68.73 / 2	4.904,91

SUPERFICIE RILEVATA LOTTO T2 mq 44.824,27


PUNTO	COLLIMATO	DISLIVELLO
101		0.052
105		0.242
106		0.045
109		0.356
110		0.117
111		-0.190
112		-0.048
200		0.038
116		-0.089
117		-0.043
118		0.219
119		0.138
120		0.088
124		-0.853
122		-0.644
123		-0.503
124		-0.853
125		0.377
201		0.076
202		-0.062
203		-0.025
204		-0.091
205		-0.045
206		-0.136
208		0.208
210		-0.453
211		-0.444
212		-0.331
213		-0.684
300		-2.090
301		-0.970
302		-1.203
303		-1.063
304		-1.865
305		-1.751
306		-1.505
400		-2.564
500		-2.252
401		-2.539
402		-1.698
403		-1.786
404		-2.467
405		-2.611
406		-2.645
407		-2.591
408		-2.557
409		-2.563
504		-1.359
505		-2.001
506		-2.063
507		-1.957
508		-2.097
600		-2.126
602		-1.941
700		-1.782
701		-1.831
702		-1.831
703		-1.770
704		-1.662
705		-1.569
706		-1.820
707		-1.774
708		-1.807
709		-1.820
710		-1.707
711		-2.091
712		-2.008

**COMUNE DI MUGGIO'**  
Provincia di Monza e Brianza

Progetto di Piano Attuativo in ambito di Trasformazione 2 - Via Pavia finalizzato alla realizzazione di fabbricati industriali ed aree pubbliche

Proponente : Pertacorrallo S.r.l

Progetto : STUDIO DI ARCHITETTURA Arch. Paolo Rolandini  
Via Carducci 85 20851 Lissone MB  
rolandini@libero.it

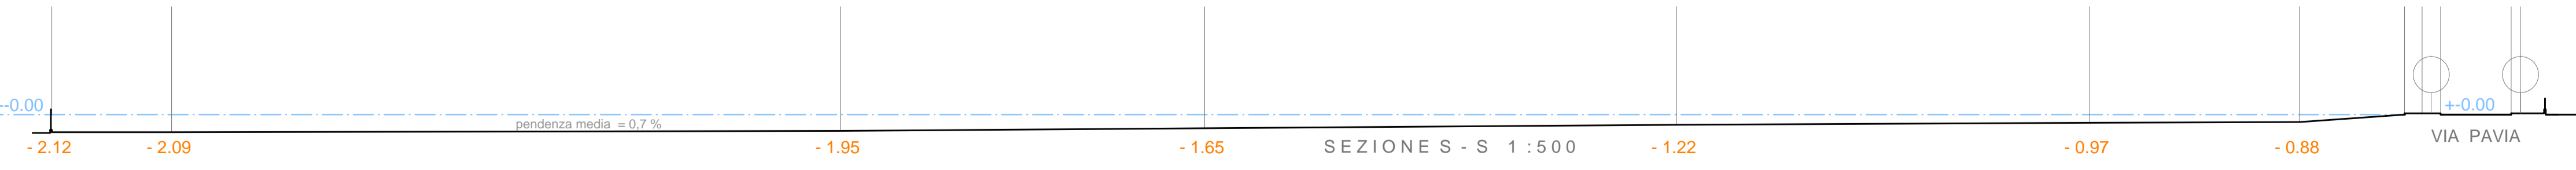

PROGETTO DI PIANO ATTUATIVO IN AMBITO DI TRASFORMAZIONE T.2 - VIA PAVIA	
RILIEVO DEL LOTTO T2	1 : 1000