



STATO DI FATTO

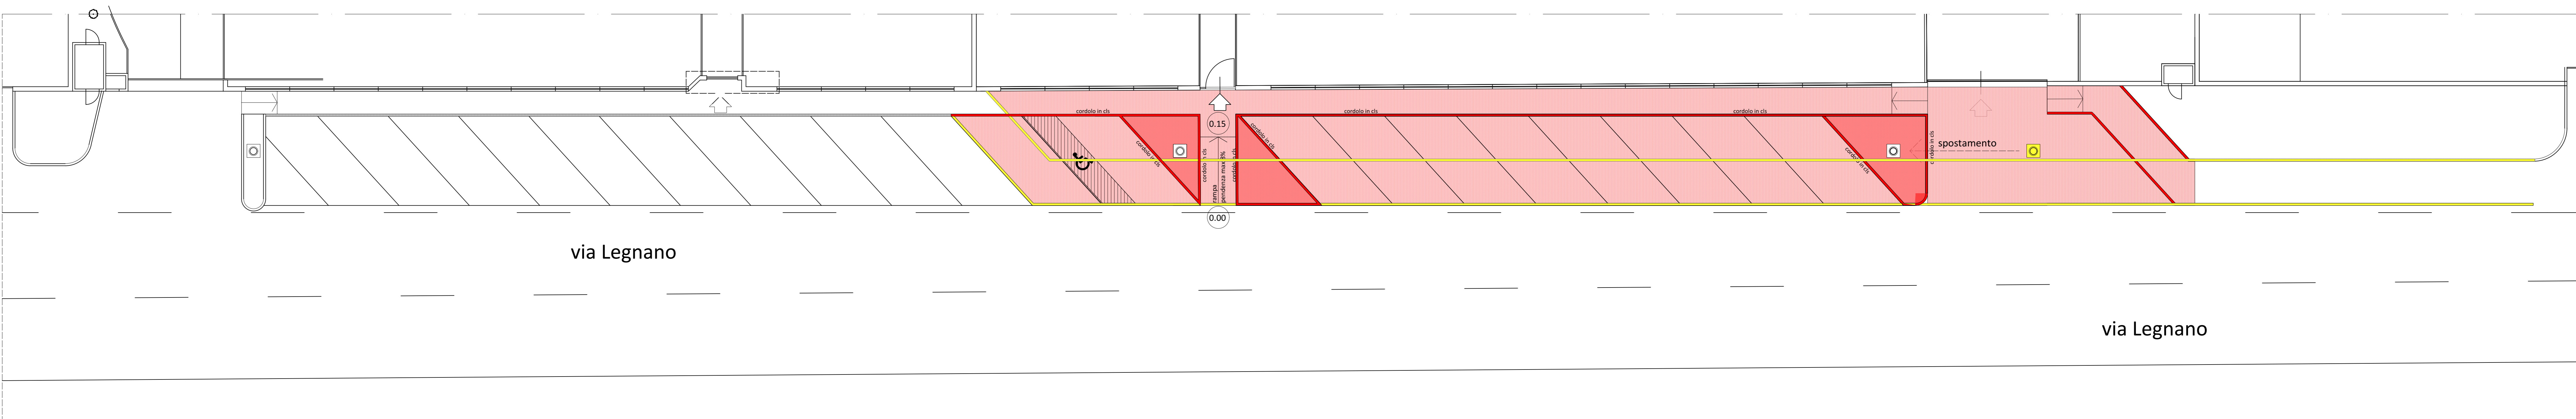

INTERVENTI

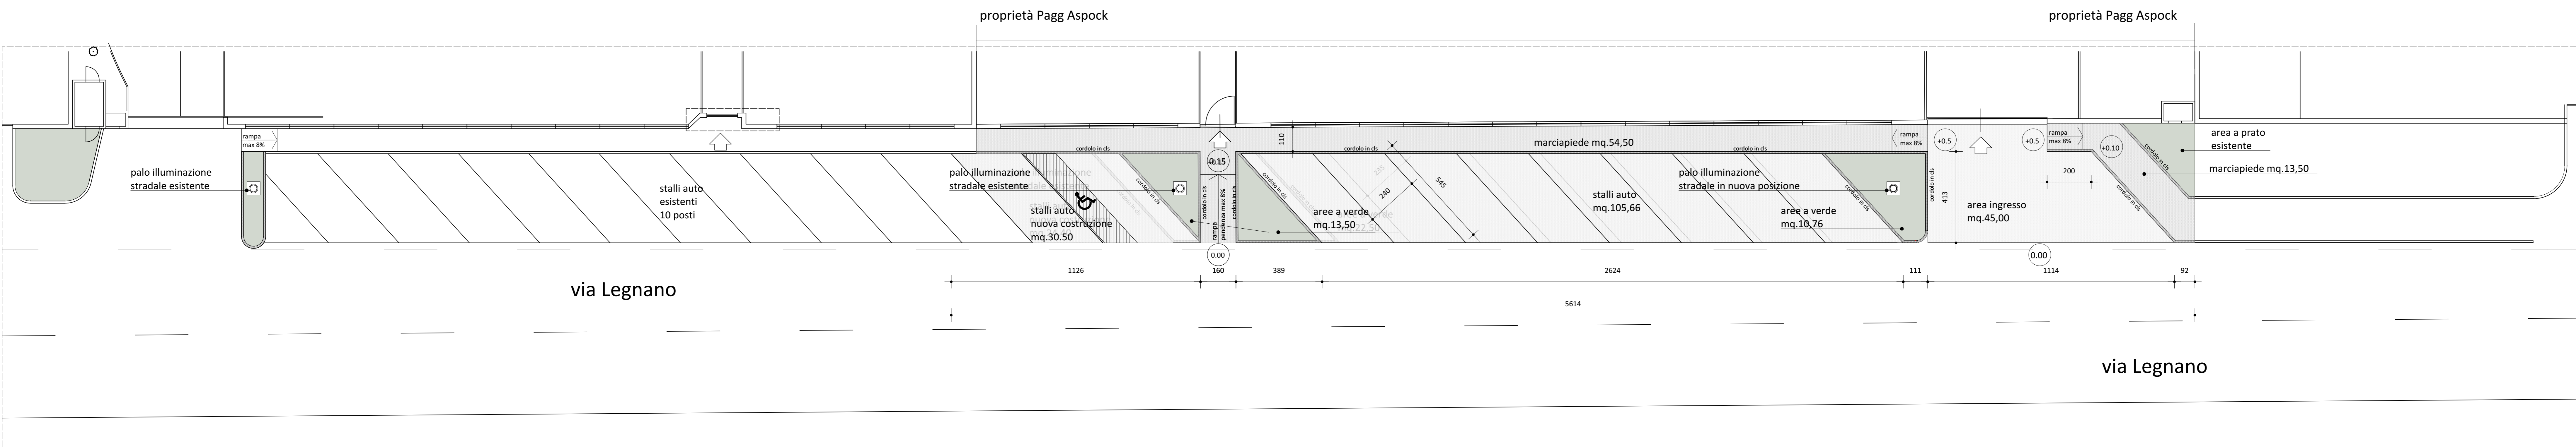

PROGETTO



EDIFICIO PAGG ASPOCK ESISTENTE



CONFINE EDIFICIO PAGG ASPOCK ESISTENTE



AREA NUOVO EDIFICIO PAGG ASPOCK

COMMITTENTE	IMPRESA	PROGETTISTA
ARCHITETTO GIORGIO AROSIO		
<small>VIA N. SAURO 14 20851 - LISSONE 3356677588 STUDIOAROSIOARCHITETTURA@GMAIL.COM</small>		
PA	PAGG-ASPOCK Via LEGNANO MUGGIO' - MB	1:100
	PERMESSO DI COSTRUIRE CONVENZIONATO	19/06/2020
12b	PROGETTO NUOVA UNITA' PRODUTTIVA CON UFFICI OPERE A SCOMPUTO SU VIA LEGNANO-PARCHEGGI	