



CITTA' DI MUGGIO'

Provincia di Monza e della Brianza

Piazza Matteotti n. 1 – Cap 20835 – Tel. 039 27091 –
Sito internet: www.comune.muggio.mb.it – email: comune@comune.muggio.mb.it
Posta elettronica certificata: comune.muggio@pec.regione.lombardia.it
C.F. 02965420157 – P.I. 00740570965

AREA POLIZIA LOCALE E PROTEZIONE CIVILE

Tel. 039 791893 – Fax 039 2709306 – email: polizia.locale@comune.muggio.mb.it

Ordinanza n. 49/2018

Muggiò, data del protocollo

OGGETTO: Modifiche provvisorie alla viabilità. Realizzazione di nuova rotatoria nell'area di intersezione compresa tra la vie Mazzini-Repubblica-Beato Angelico.

IL COMANDANTE DELLA POLIZIA LOCALE

Visti

- gli artt. 5 , 6 e 7 del Codice della Strada e relativo Regolamento di Esecuzione;
- gli artt. 107 e 109 del D. Lgs. 18 agosto 2000, n. 267, e succ. modifiche ed integrazioni;
- gli artt. 9 e 11 del vigente Regolamento sul funzionamento degli uffici e dei servizi del comune di Muggiò;
- la deliberazione della Giunta Comunale n.97 del 04/09/2018, di approvazione del progetto definitivo-esecutivo della nuova rotatoria da realizzare tra le vie Mazzini/Repubblica Beato Angelico ai sensi dell'art.45 delle L.R. 12/2005;
- l'istanza presentata in data 06/09/2018, prot.n.24557, dall'impresa SUARDI SPA con sede via Sarnico n.66, PREDORE (Bg), e affidataria dei lavori di realizzazione dell'opera, con la quale si richiede l'emissione di un'ordinanza di modifiche provvisorie alla viabilità nell'area tra le vie Mazzini/Repubblica Beato Angelico;

Considerato che attualmente la circolazione stradale nell'area di intersezione compresa tra le vie Mazzini- Repubblica-Beato Angelico è regolata per tramite impianto semaforico;

Ritenuto al fine di consentire il regolare svolgimento dell'attività del cantiere stradale per la realizzazione della rotatoria e nel contempo garantire la sicurezza degli utenti della strada, di emettere un provvedimento di modifica alla viabilità esistente;

Ritenuta l'esigenza, per ragioni di pubblico interesse, di adottare i provvedimenti meglio specificati in dispositivo;



CITTA' DI MUGGIO'

Provincia di Monza e della Brianza

Piazza Matteotti n. 1 – Cap 20835 – Tel. 039 27091 –
Sito internet: www.comune.muggio.mb.it – email: comune@comune.muggio.mb.it
Posta elettronica certificata: comune.muggio@pec.regione.lombardia.it
C.F. 02965420157 – P.I. 00740570965

AREA POLIZIA LOCALE E PROTEZIONE CIVILE

Tel. 039 791893 – Fax 039 2709306 – email: polizia.locale@comune.muggio.mb.it

ORDINA

A partire dal giorno **10 settembre 2018, sino al termine dei lavori:**

- l'istituzione del divieto di sosta 0-24, con rimozione forzata, lungo i tratti di via afferenti alla attuale intersezione semaforica, ossia, Viale Repubblica/Mazzini/Beato Angelico, di volta in volta interessate ai lavori stradali, reso noto con apposita segnaletica stradale;
- il restringimento di carreggiata delle vie di cui al punto sopra;
- le modifiche ai percorsi ciclo-pedonali esistenti nell'area oggetto dei lavori;
- l'istituzione di senso unico alternato regolamentato dai movieri o impianto semaforico mobile, all'occorrenza, nelle vie di volta in volta interessate ai lavori;
- l'istituzione di chiusure provvisoria di manovre esistenti ricadenti nell'area lavori;
- le modifiche delle carreggiate delle esistenti delle vie che afferiscono all'attuale intersezione semaforica, secondo le fasi specificate nell'elaborato A19 del Progetto di realizzazione della rotatoria e parte integrante della presente ordinanza;
- l'istituzione del un nuovo sistema viabilistico nell'area compresa tra le via Mazzini-Repubblica- Beato Angelico attuato attraverso la realizzazione della nuova rotatoria, nei termini e nelle modalità di cui al progetto definitivo approvato con deliberazione della Giunta Comunale n.97 del 04/09/2018;

PRESCRIZIONI

- I lavori di realizzazione della rotatoria e la posa della nuova segnaletica stradale saranno effettuate dall'Impresa SUARDI SPA con sede via Sarnico n.66, PREDORE (Bg);
- ai sensi dell'art. 21 del D. Lgs. 30 aprile 1992, n. 285, l'esecutore dei sopracitati lavori dovrà adottare tutti gli accorgimenti necessari per la sicurezza e la fluidità della circolazione e mantenerli in perfetta efficienza sia di giorno che di notte; modalità e mezzi da utilizzarsi per la delimitazione e la segnalazione del cantiere dovranno rispettare le norme stabilite dal Regolamento di Esecuzione ed Attuazione del Codice della Strada nonché quelle contenute nel Disciplinary Tecnico del D.M. 10 luglio 2002;



CITTA' DI MUGGIO'

Provincia di Monza e della Brianza

Piazza Matteotti n. 1 – Cap 20835 – Tel. 039 27091 –
Sito internet: www.comune.muggio.mb.it – email: comune@comune.muggio.mb.it
Posta elettronica certificata: comune.muggio@pec.regione.lombardia.it
C.F. 02965420157 – P.I. 00740570965

AREA POLIZIA LOCALE E PROTEZIONE CIVILE

Tel. 039 791893 – Fax 039 2709306 – email: polizia.locale@comune.muggio.mb.it

AVVERTE che

- tutti gli utenti della strada dovranno rispettare la segnaletica luminosa, verticale e orizzontale ubicata nell'area in occasione dei lavori di realizzazione della rotatoria;
- le violazioni da parte degli utenti della strada agli obblighi, divieti e limitazioni previsti nel presente atto saranno sanzionate secondo quanto previsto dal Codice della Strada per le singole violazioni commesse ed accertate;
- la Polizia Locale e gli altri organi di polizia stradale individuati dall'art. 12, comma 1, del codice della strada sono incaricati della vigilanza sul rispetto delle disposizioni della presente ordinanza, e per l'applicazione delle sanzioni relative alle eventuali violazioni accertate;
- avverso la presente ordinanza, ai sensi delle disposizioni dell'art. 37, comma 3, del codice della strada, è ammesso, nel termine di sessanta giorni dall'apposizione della segnaletica indicante le prescrizioni contenute nella presente ordinanza, ricorso al Ministero delle Infrastrutture e dei Trasporti da parte di chiunque abbia un interesse legittimo ad opporsi al contenuto del presente atto;
- in alternativa al ricorso al Ministero delle Infrastrutture e dei Trasporti, è ammesso, nel termine di centoventi giorni dall'applicazione della segnaletica indicante le prescrizioni contenute nella presente ordinanza, ricorso straordinario al Presidente della Repubblica da parte di chiunque abbia un interesse legittimo ad opporsi al contenuto del presente atto.



Il comandante della polizia locale

dott. Beccalli Marco

LEGENDA

- Area di lavoro FASE 1
- Area di lavoro FASE 2
- Area di lavoro FASE 3
- Area di lavoro FASE 4
- New Jersey in plastica con riempimento di sabbia e acqua

SEGNALETICA DI CANTIERE

La segnaletica di cantiere da utilizzare in ogni singola fase di realizzazione delle opere deve essere adeguata e completa, in modo da garantire la sicurezza e la fluidità del traffico sui percorsi segnalati, differenziati per categoria di strada, da adattare per il regolamento temporaneo.

Segnare di lavoro in corso posto ad almeno 50 m a monte dell'area di lavoro

Da posizionarsi in corrispondenza di tutte le intersezioni viabilistiche prospettive le aree di cantiere

Durante la FASE 1, dove avviene la fissatura e il ripristino delle segnaletiche esistenti, non vanno apposti indicatori (fianchi di marcia) di segnalazione della FASE 2 e durante l'orario notturno per motivi di sicurezza con l'obiettivo di evitare incidenti.

Tale segnale va posto a 150m dall'edificio dell'area di lavoro (ove possibile)




NB 2: le aree utilizzate per lo stoccaggio dei materiali, il deposito dei rifiuti, i paracolpi, gli impianti di cantiere, ecc. dovranno essere segnalati e differenziati dalle aree di cantiere da utilizzare come baraccamento di cantiere









Comune di MUGGIO'
 Provincia di Monza e Brianza


PROGETTO DEFINITIVO-ESECUTIVO













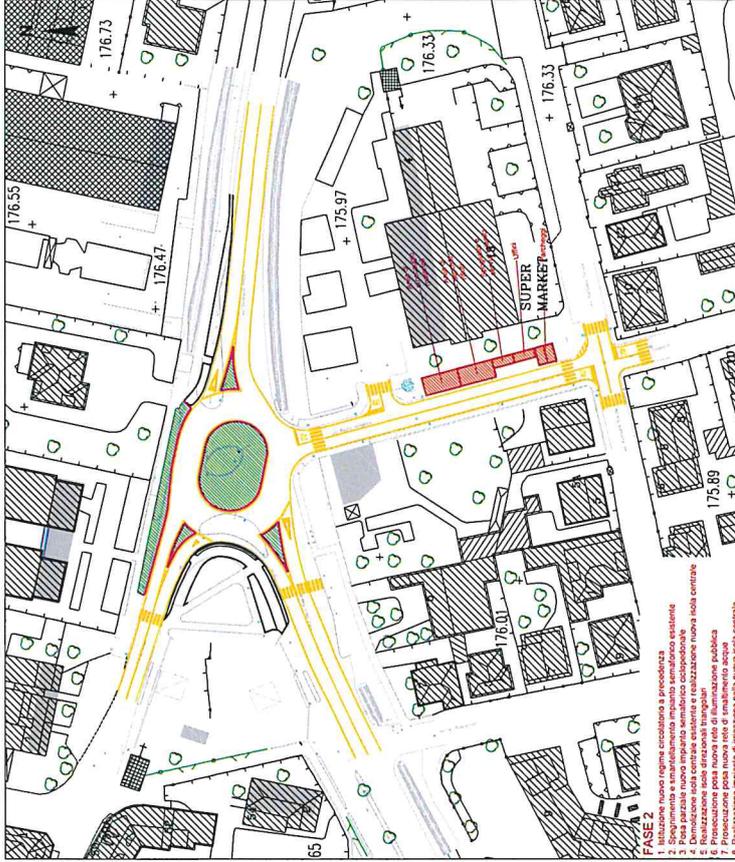


FASE 1

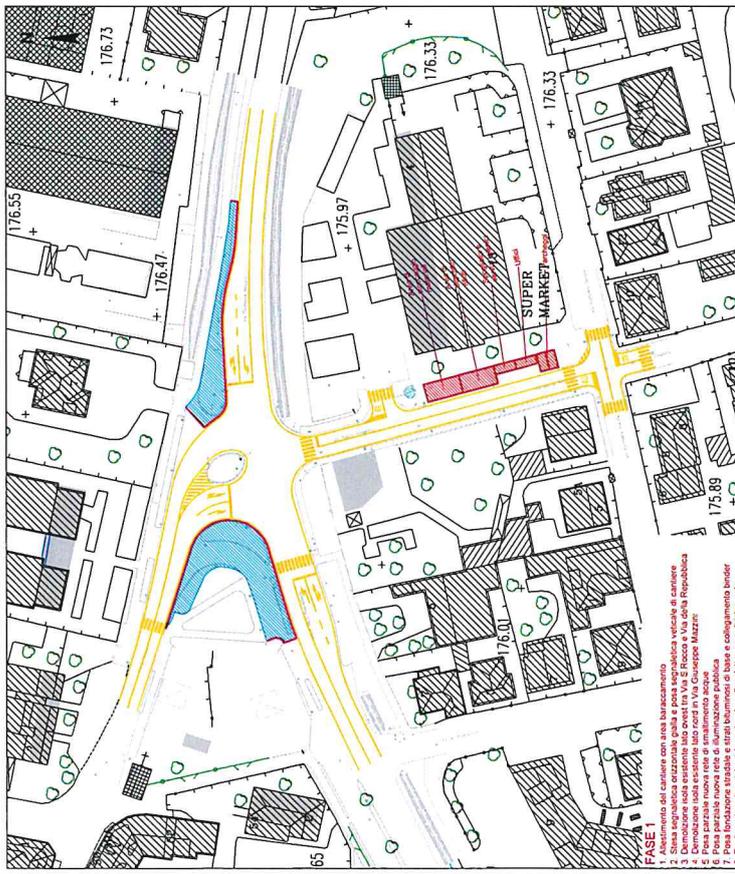


FASE 2

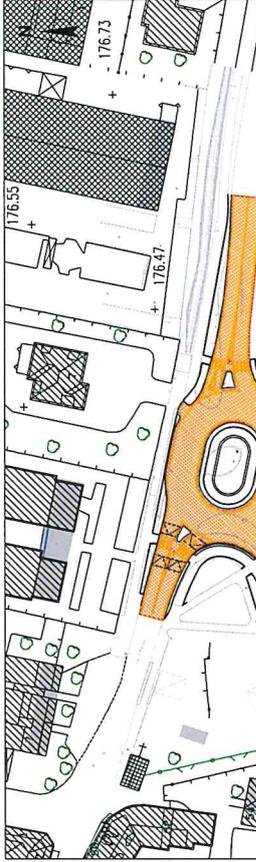


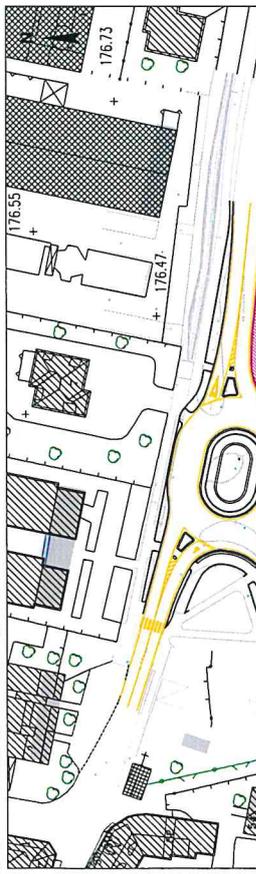


