
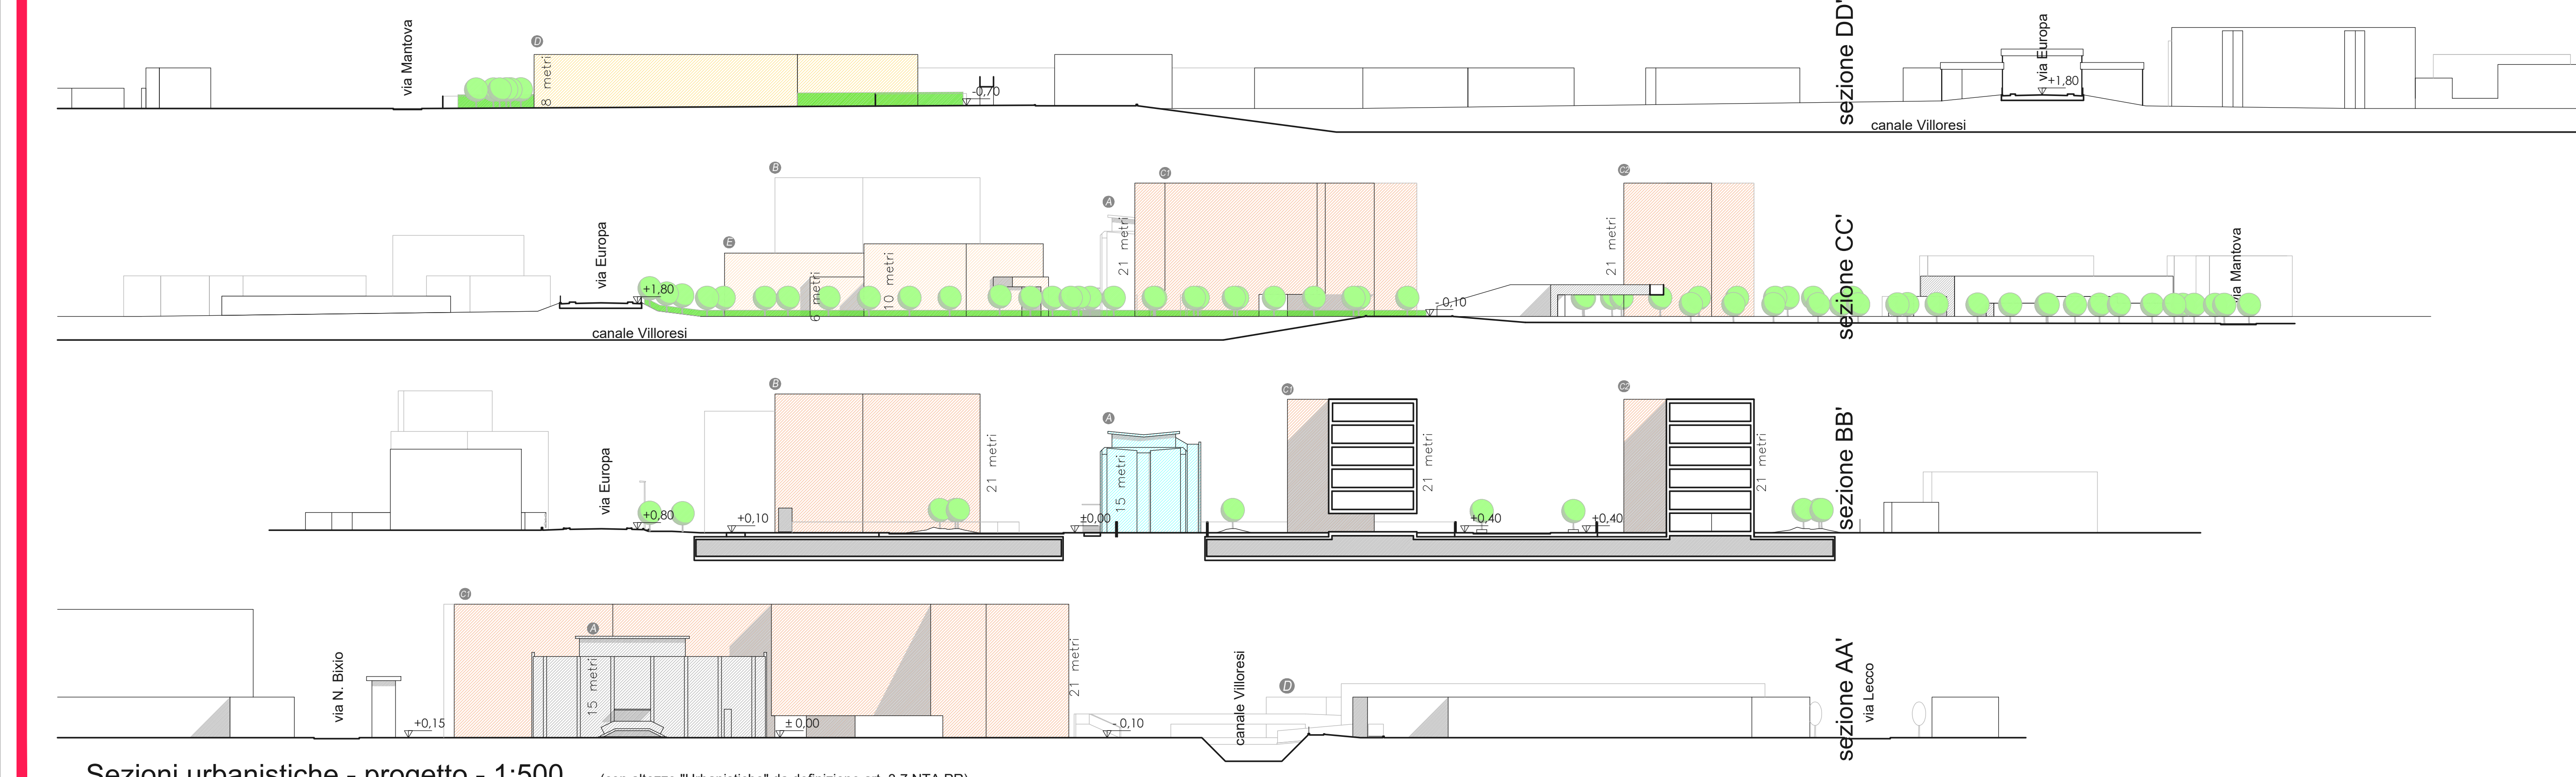


Planivolumetrico - progetto - 1:500 (con altezze "Urbanistiche" da definizione art. 3.7 NTA PR, indicative per gli edifici esistenti del contesto)

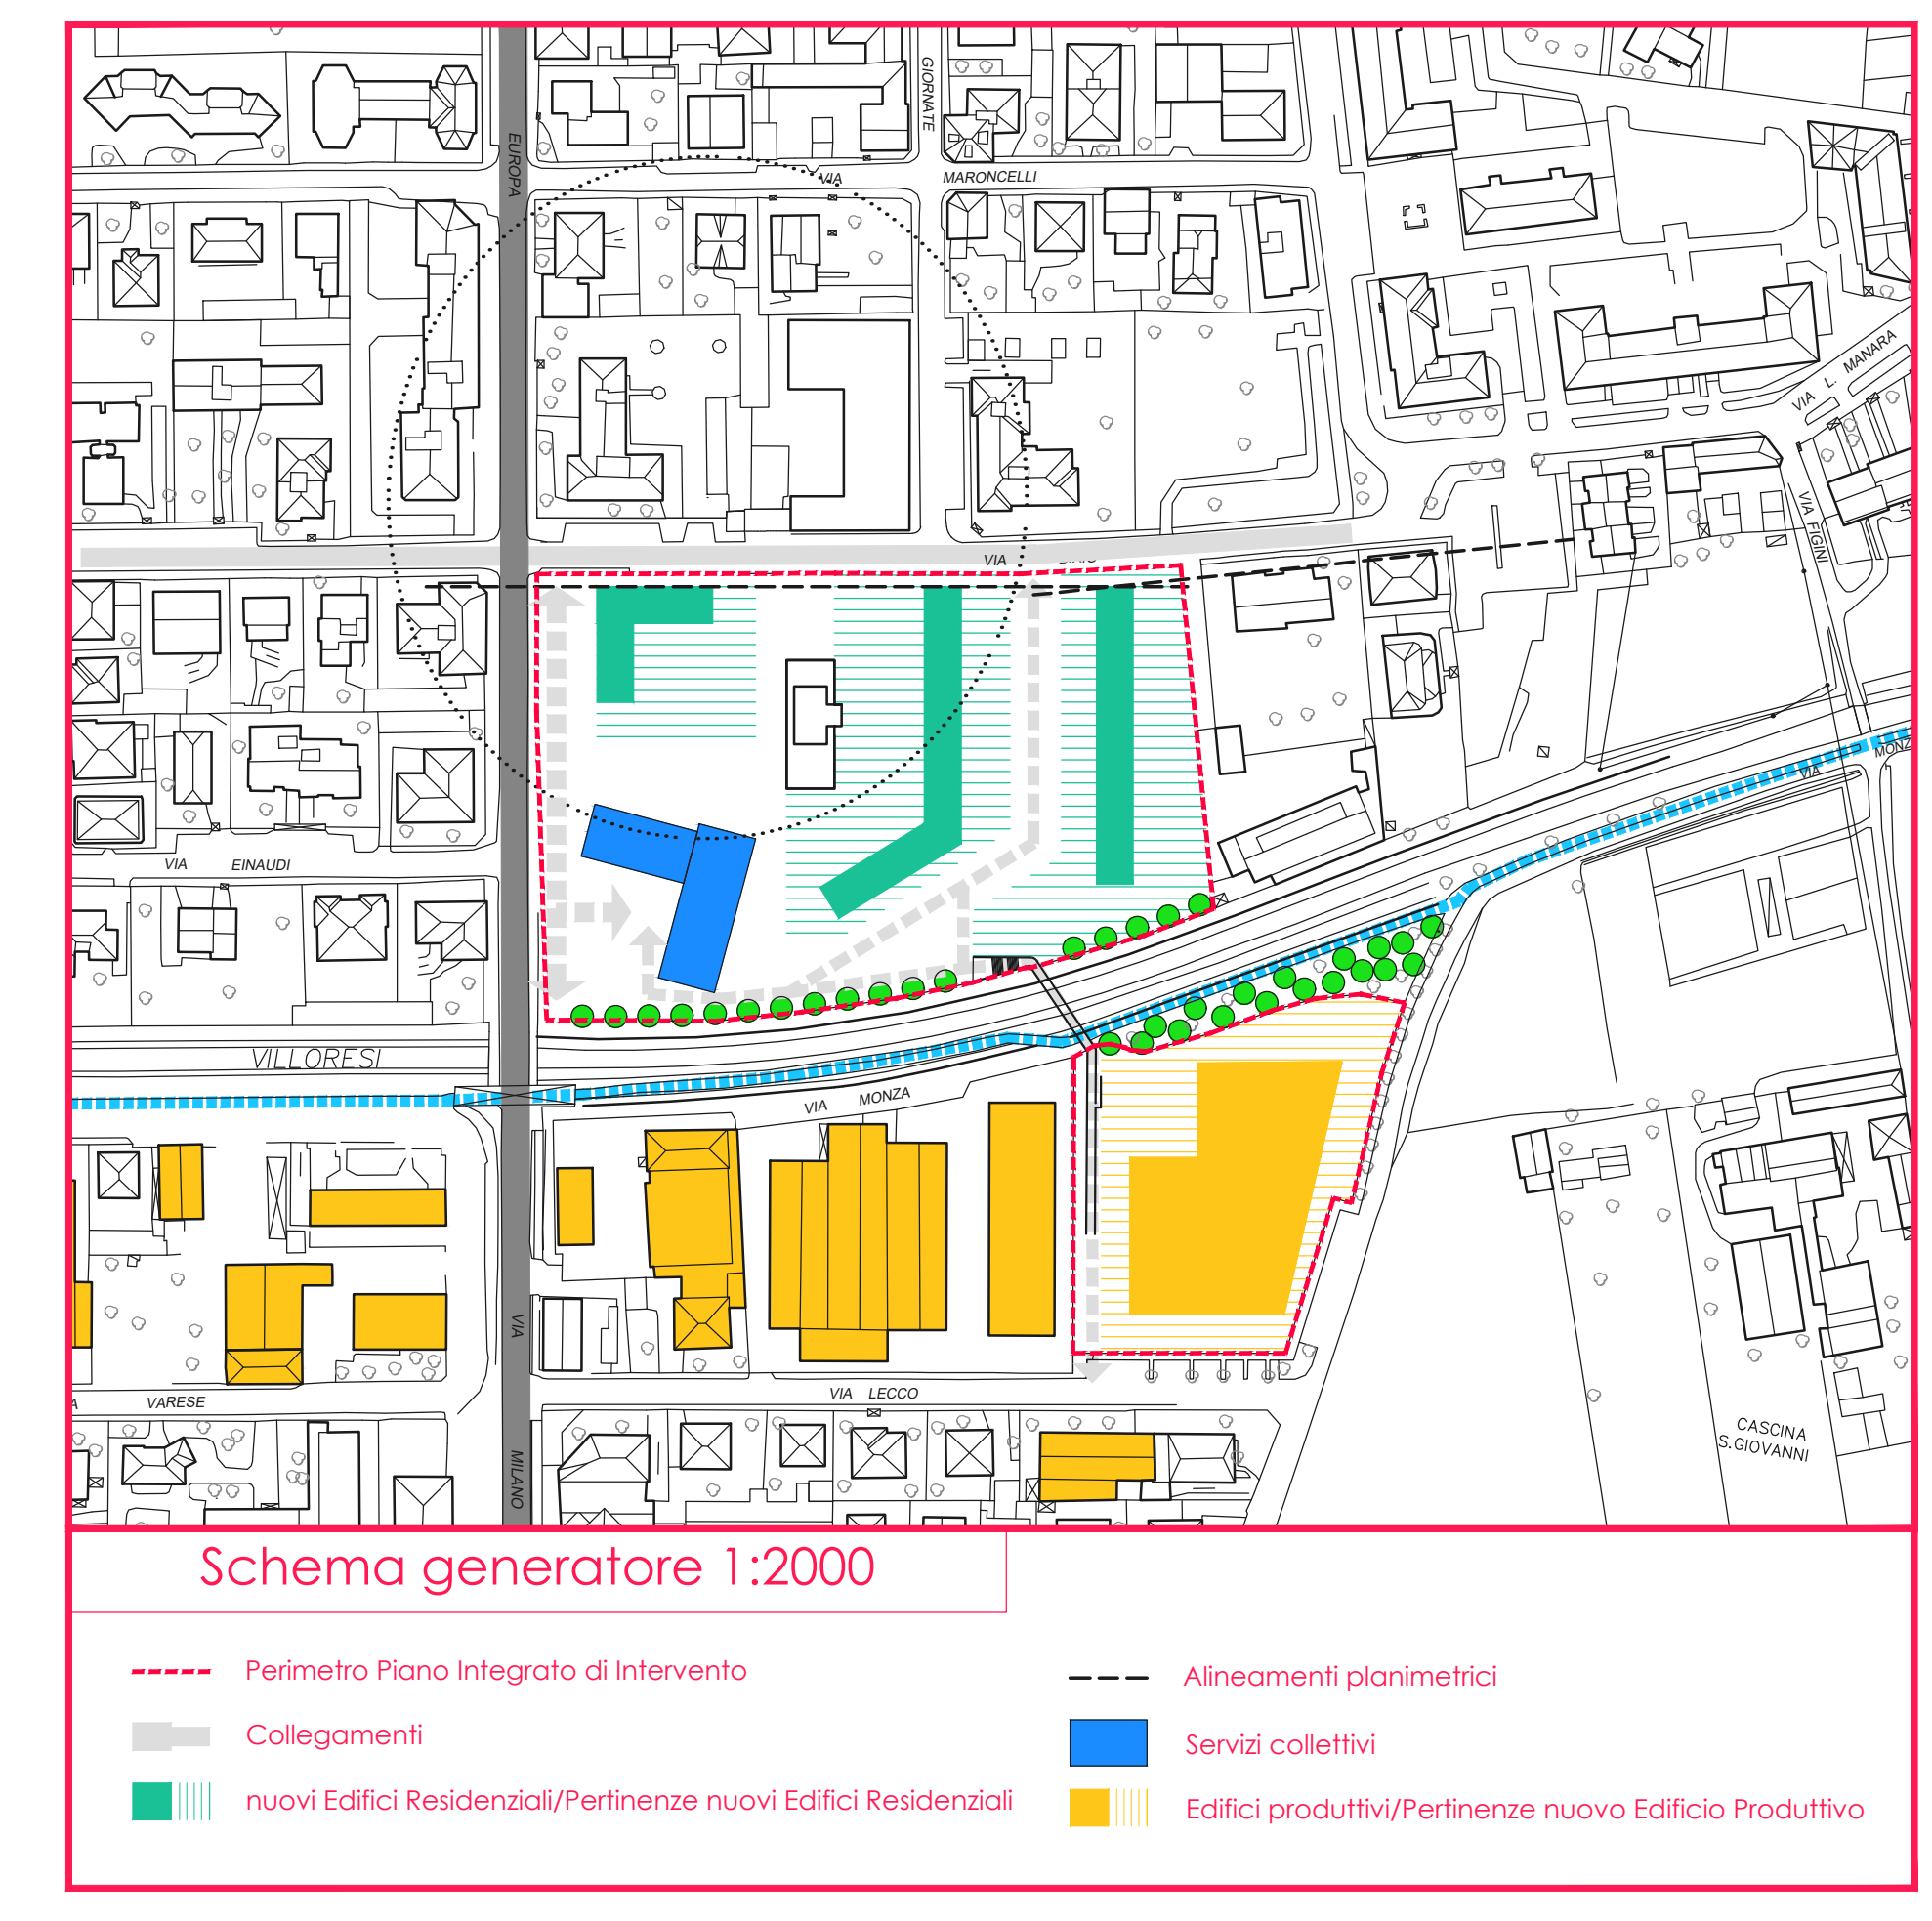

Sezioni urbanistiche - progetto - 1:500 (con altezze "Urbanistiche" da definizione art. 3.7 NTA PR)

**COMUNE DI MUGGIO'**  
**AREA Ex RAVIZZA**  
 Proposta di  
**Programma Integrato di Intervento**

Descrizione	Scala	Data	Aggiorn.	Tavola
Planivolumetrico proposta progettuale	1:500 1:2000	05/04/18	15/05/18	<b>071</b>

**VIBE Srl**  
20037 Possemo Duignano (MI) - via C. Pogliani, 32 - tel. 02.9181773 - fax 02.9186094  
 info@vibedesign.it - www.vibedesign.it